

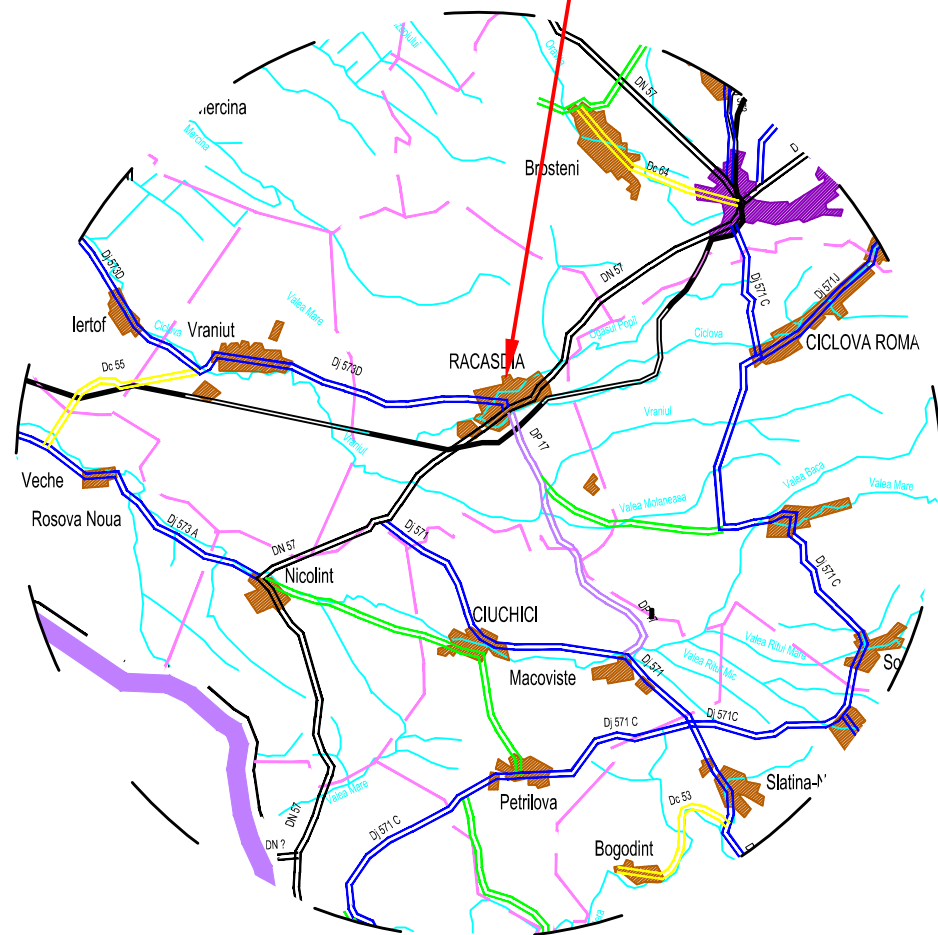


# PLAN DE AMPLASARE ÎN ZONĂ


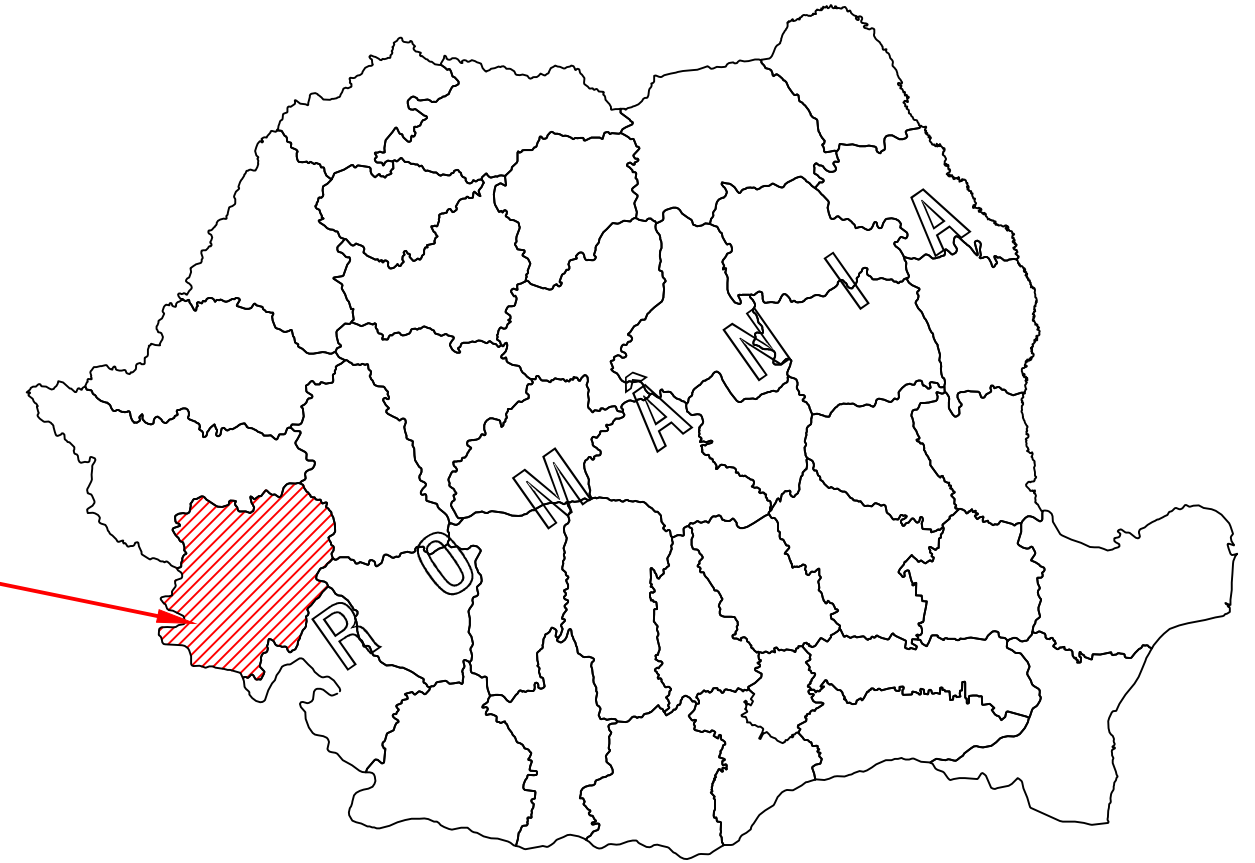


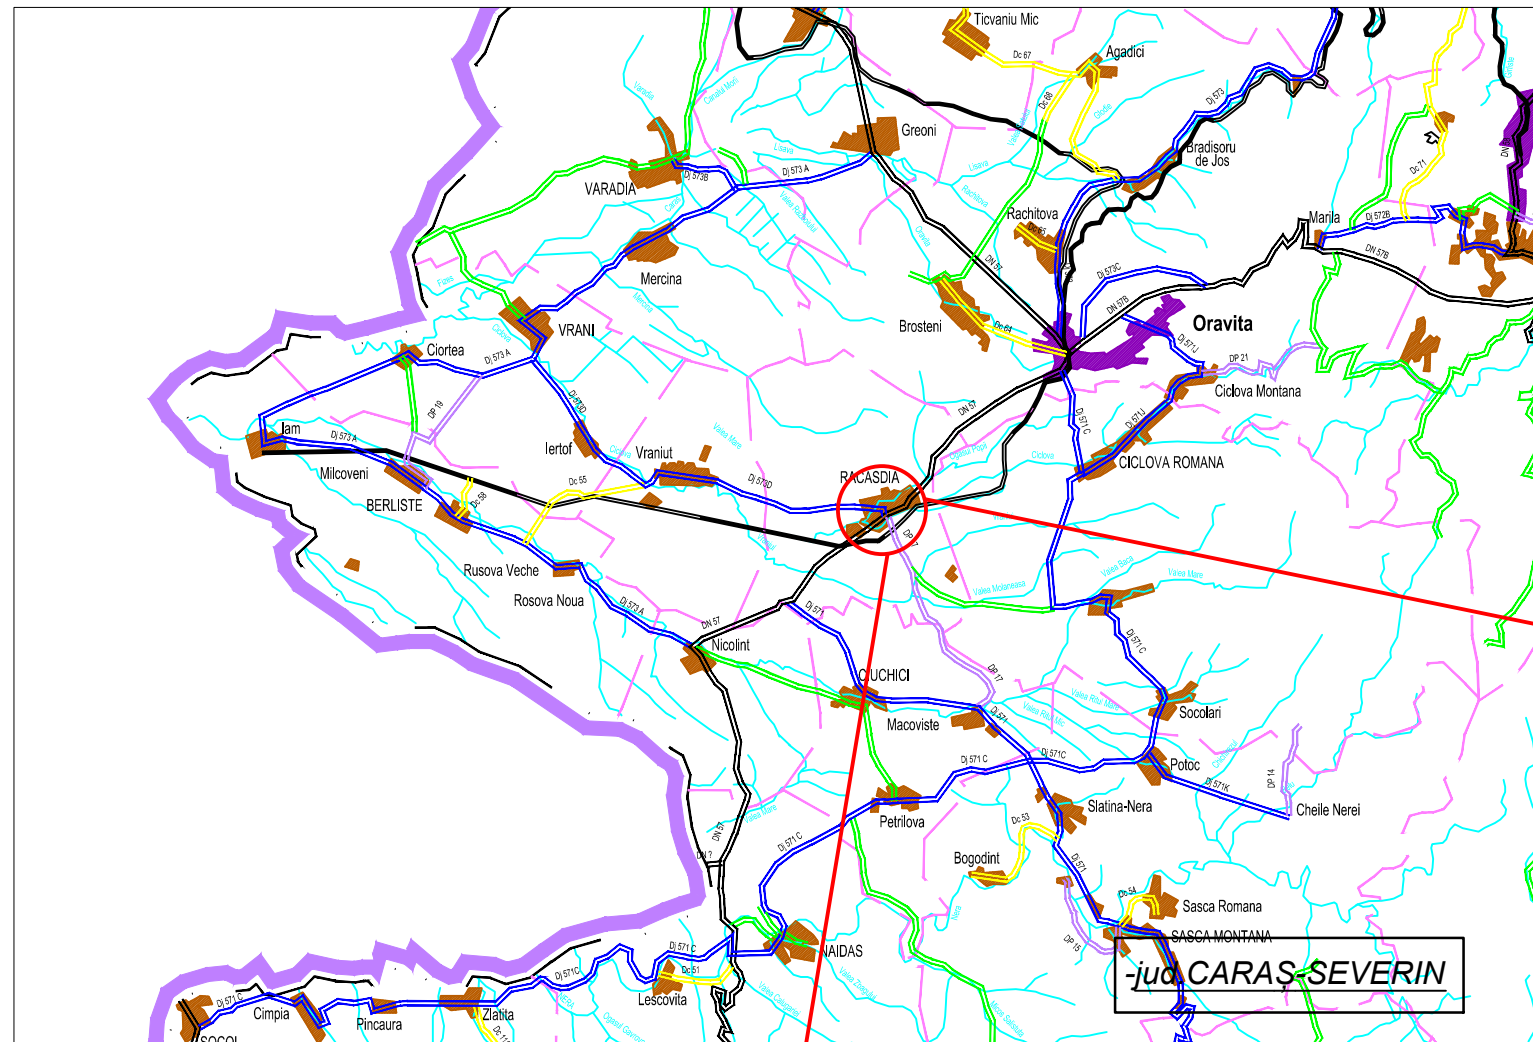

VERIFICATOR	EXPERT	NUME	SEMNATURA	CERINTA	REFERAT / EXPERTIZA NR. / DATA	Project nr.:
					Beneficiar: comuna Racasdia, judetul Caras-Severin	07/2023
 <b>PROIECTARE SI ASISTENTA TEHNICA IN CONSTRUCTII</b> TIMISOARA, STRADA MUNCITORILOR NR. 45 TEL. 0730134337, EMAIL: vladplanproiect@gmail.com <b>S.C. VLAD PLAN PROIECT S.R.L.</b>					Amplasament: comuna Racasdia, judetul Caras-Severin	
SPECIFICATIA	NUME	SEMNATURA	Scara:	Titlu proiect:	Faza:	
SEF PROIECT	ing. Vlad CAPRITA		-	Asigurarea infrastructurii pentru transport verde, realizarea de piste pentru biciclete in comuna Racasdia	SF	
PROIECTAT	ing. Alexandru DRAGHICI		Data:	Titlu plansa: PLAN DE ÎNCADRARE ÎN ZONĂ	Plansa nr.:	
VERIFICAT	ing. Vlad CAPRITA		2022		01	

**TRASEE PISTE PROPUSE RĂCĂȘDIA:**



LATIME 1.00 m

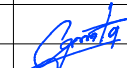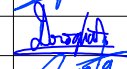LUNGIME TOTALA 1210.00 m

VERIFICATOR	NUME	SEMNATURA	CERINTA	REFERAT / EXPERTIZA NR. / DATA	PROIECT NR.:
EXPERT				Beneficiar: comuna Racasdia, judetul Caras-Severin	07/2023
				Amplasament: comuna Racasdia, judetul Caras-Severin	
SPECIFICATIA	NUME	SEMNATURA	Scara:	Titlu proiect: Asigurarea infrastructurii pentru transport verde, realizarea de piste pentru biciclete in comuna Racasdia	Faza: SF
SEF PROIECT	ing. Vlad CAPRITA		-		
PROIECTAT	ing. Vlad CAPRITA				
PROIECTAT	ing. Alexandru DRAGHICI		Data:	Titlu plansa: PLAN GENERAL	Plansa nr.: 02
VERIFICAT	ing. Vlad CAPRITA		2022		

PLAN DE SITUATIE

scara 1 : 500

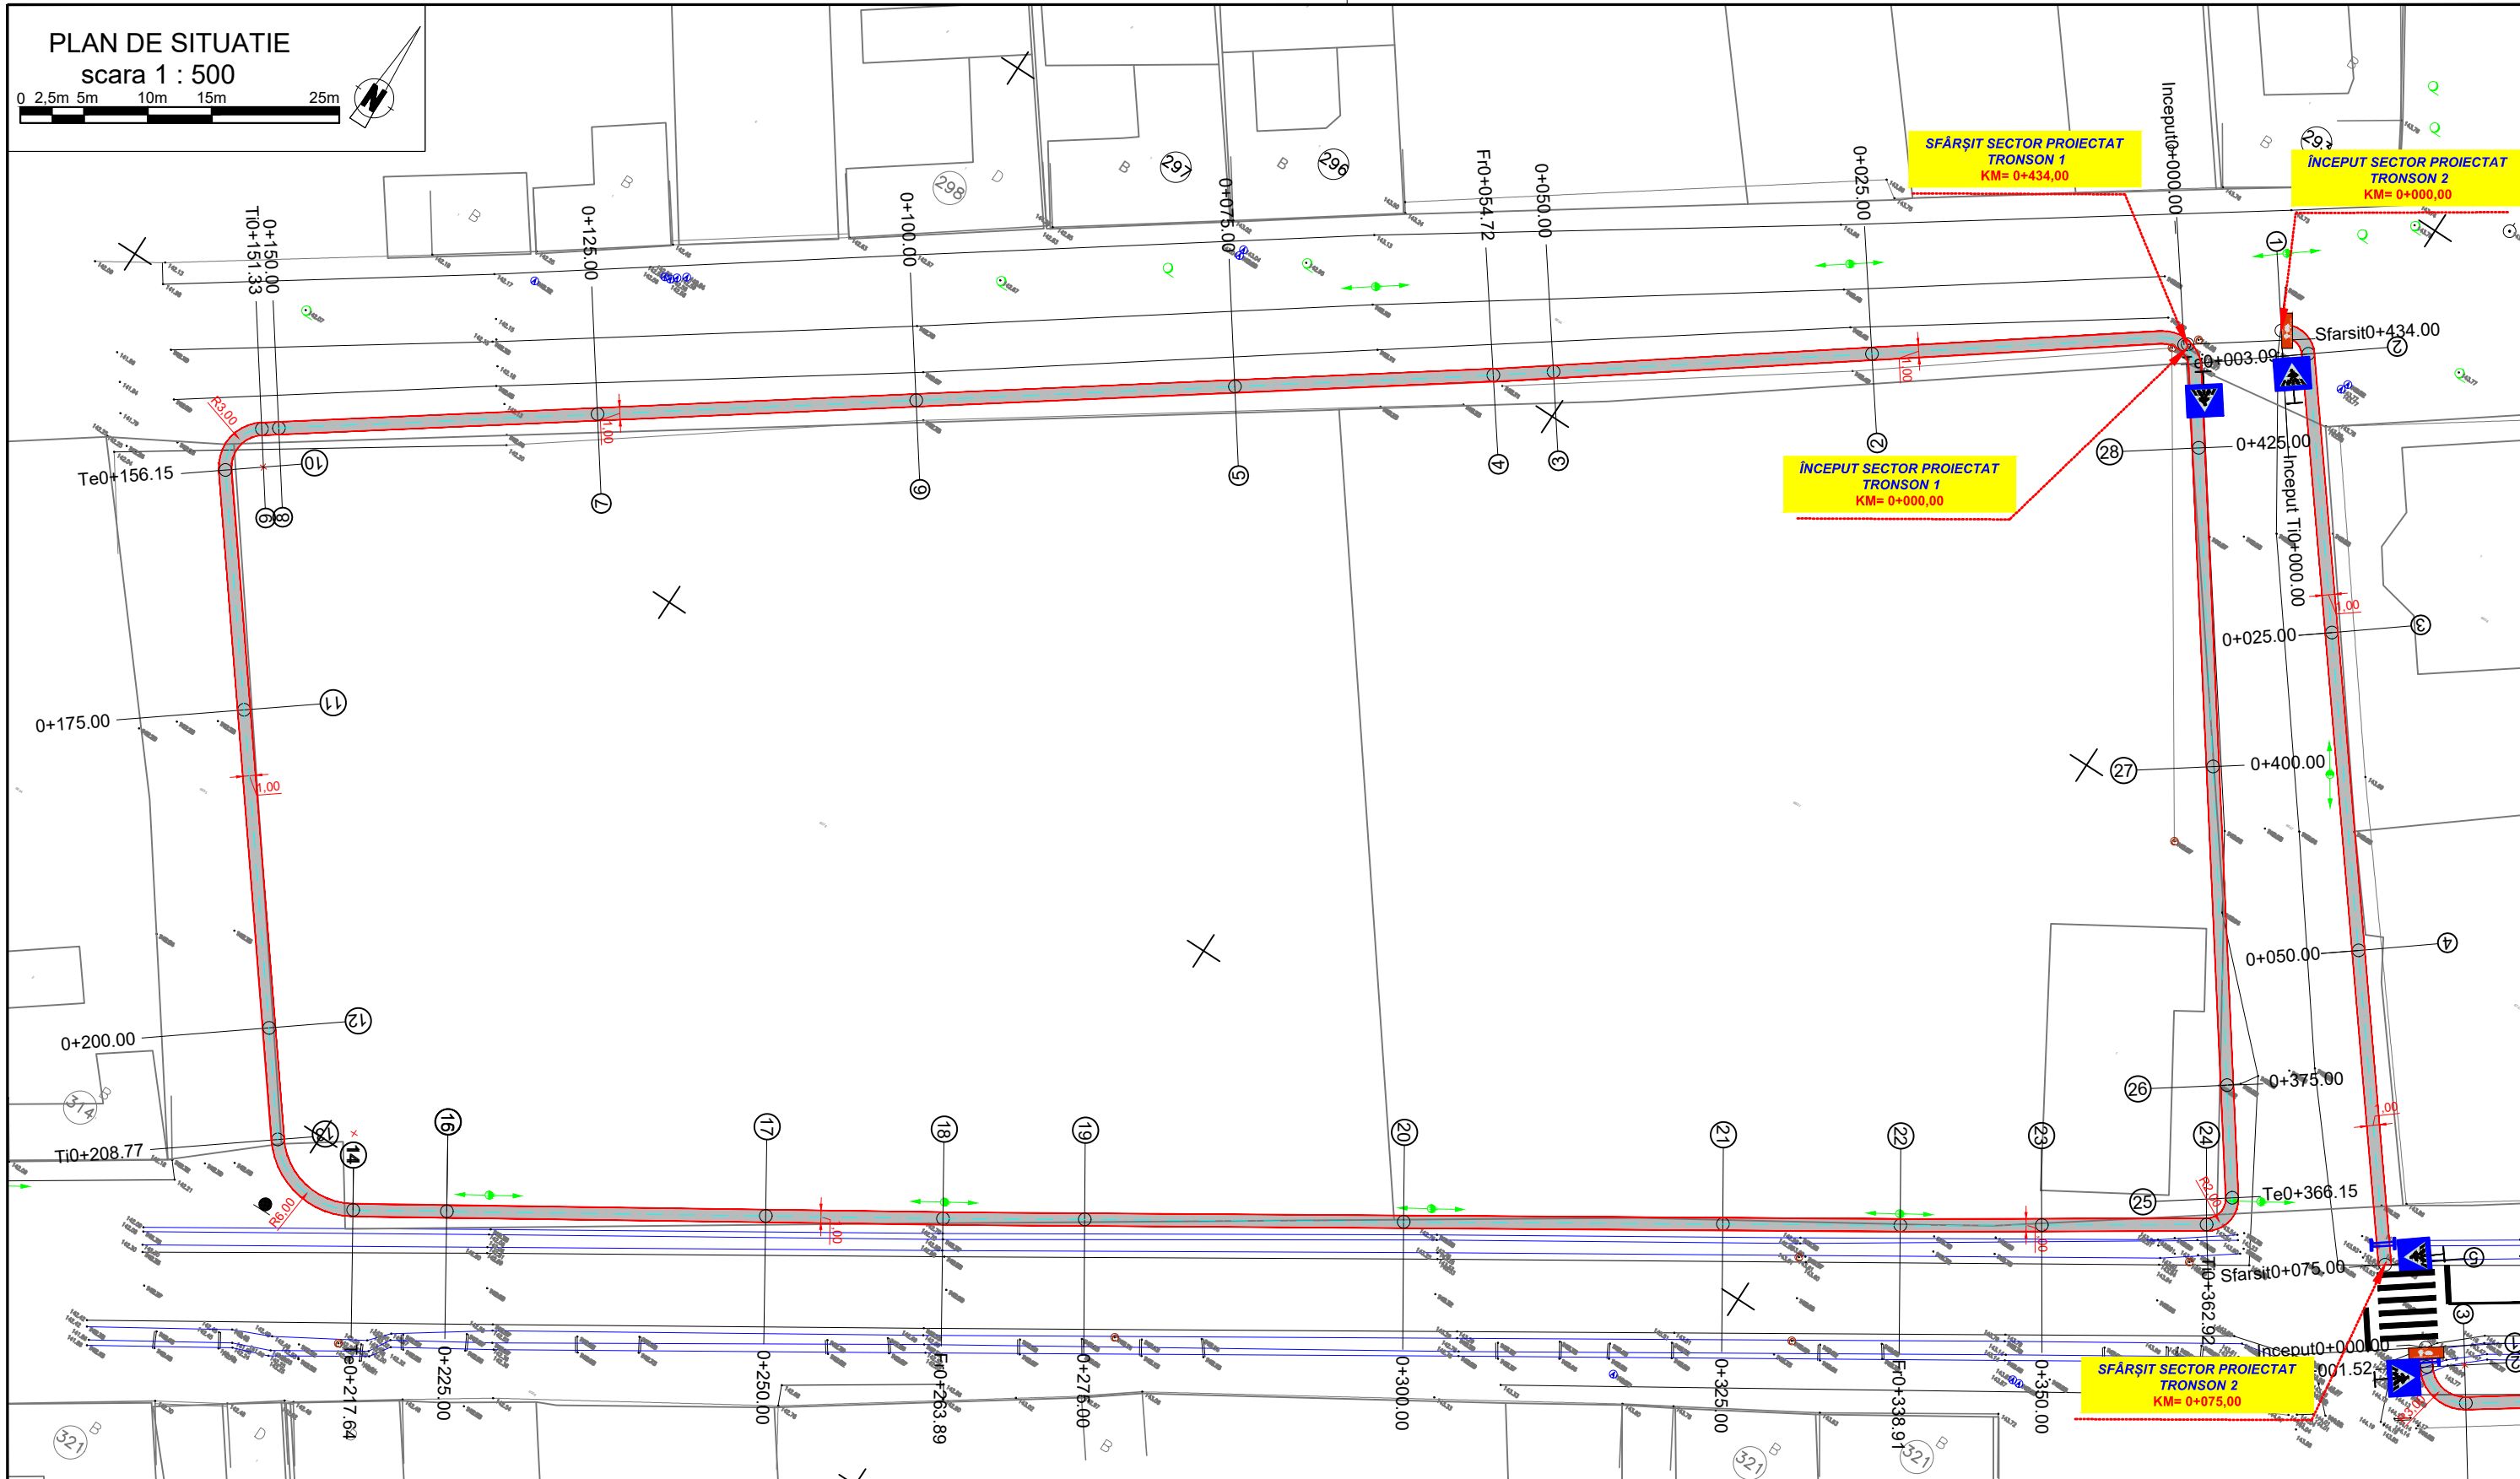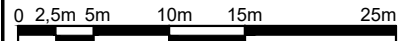

SFARSIT SECTOR PROIECTAT TRONSON 1  
KM= 0+434.00

INCEPUT SECTOR PROIECTAT TRONSON 2  
KM= 0+000.00









INCEPUT SECTOR PROIECTAT TRONSON 1  
KM= 0+000.00


SFARSIT SECTOR PROIECTAT TRONSON 2  
KM= 0+075.00


Detaliu traversare pietonală



LEGENDA

-  - Axă proiectată
-  - Margine pista proiectată
-  - Șanț existent
-  - Podeț tubular proiectat
-  - Vegetație
-  - Stâlp LEA
-  - Rețea apă
-  - Rețea canal



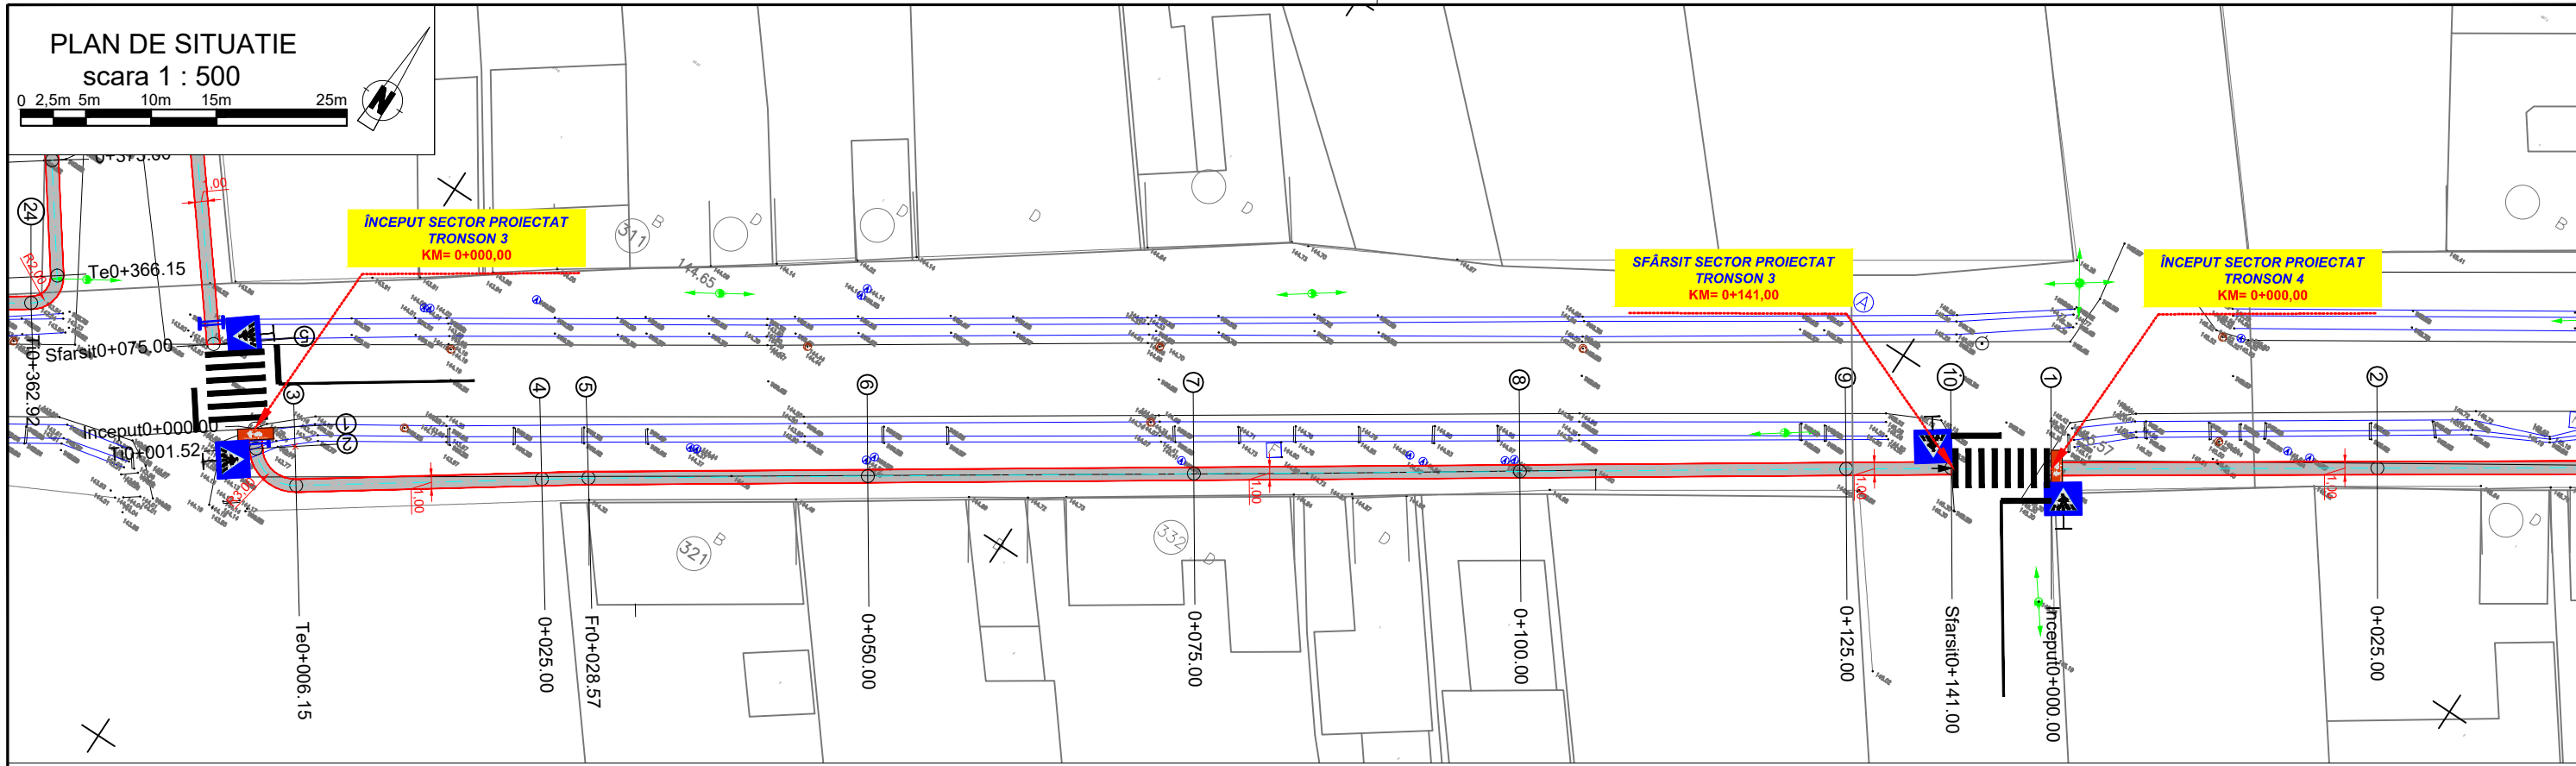





VERIFICATOR	NUME	SEMNTURA	CERINTA	REFERAT / EXPERTIZA NR. / DATA	
EXPERT					
 PROIECTARE SI ASISTENTA TEHNICA IN CONSTRUCTII TIMISOARA, STRADA MUNCITORILOR NR. 45 TEL. 0730134337, EMAIL: vladplanproiect@gmail.com S.C. VLAD PLAN PROIECT S.R.L.				Beneficiar: comuna Racasdia, judetul Caras-Severin	Proiect nr.: 07/2023
				Amplasament: comuna Racasdia, judetul Caras-Severin	
SPECIFICATIA	NUME	SEMNTURA	Scara: 1:500	Titlu proiect: Asigurarea infrastructurii pentru transport verde, realizarea de piste pentru biciclete in comuna Racasdia	Faza: SF
SEF PROIECT	ing. Vlad CAPRITA				
PROIECTAT	ing. Vlad CAPRITA				
PROIECTAT	ing. Alexandru DRAGHICI		Data: 2023	Titlu plansa: PLAN DE SITUATIE	Plansa nr.: 03/1
VERIFICAT	ing. Vlad CAPRITA				




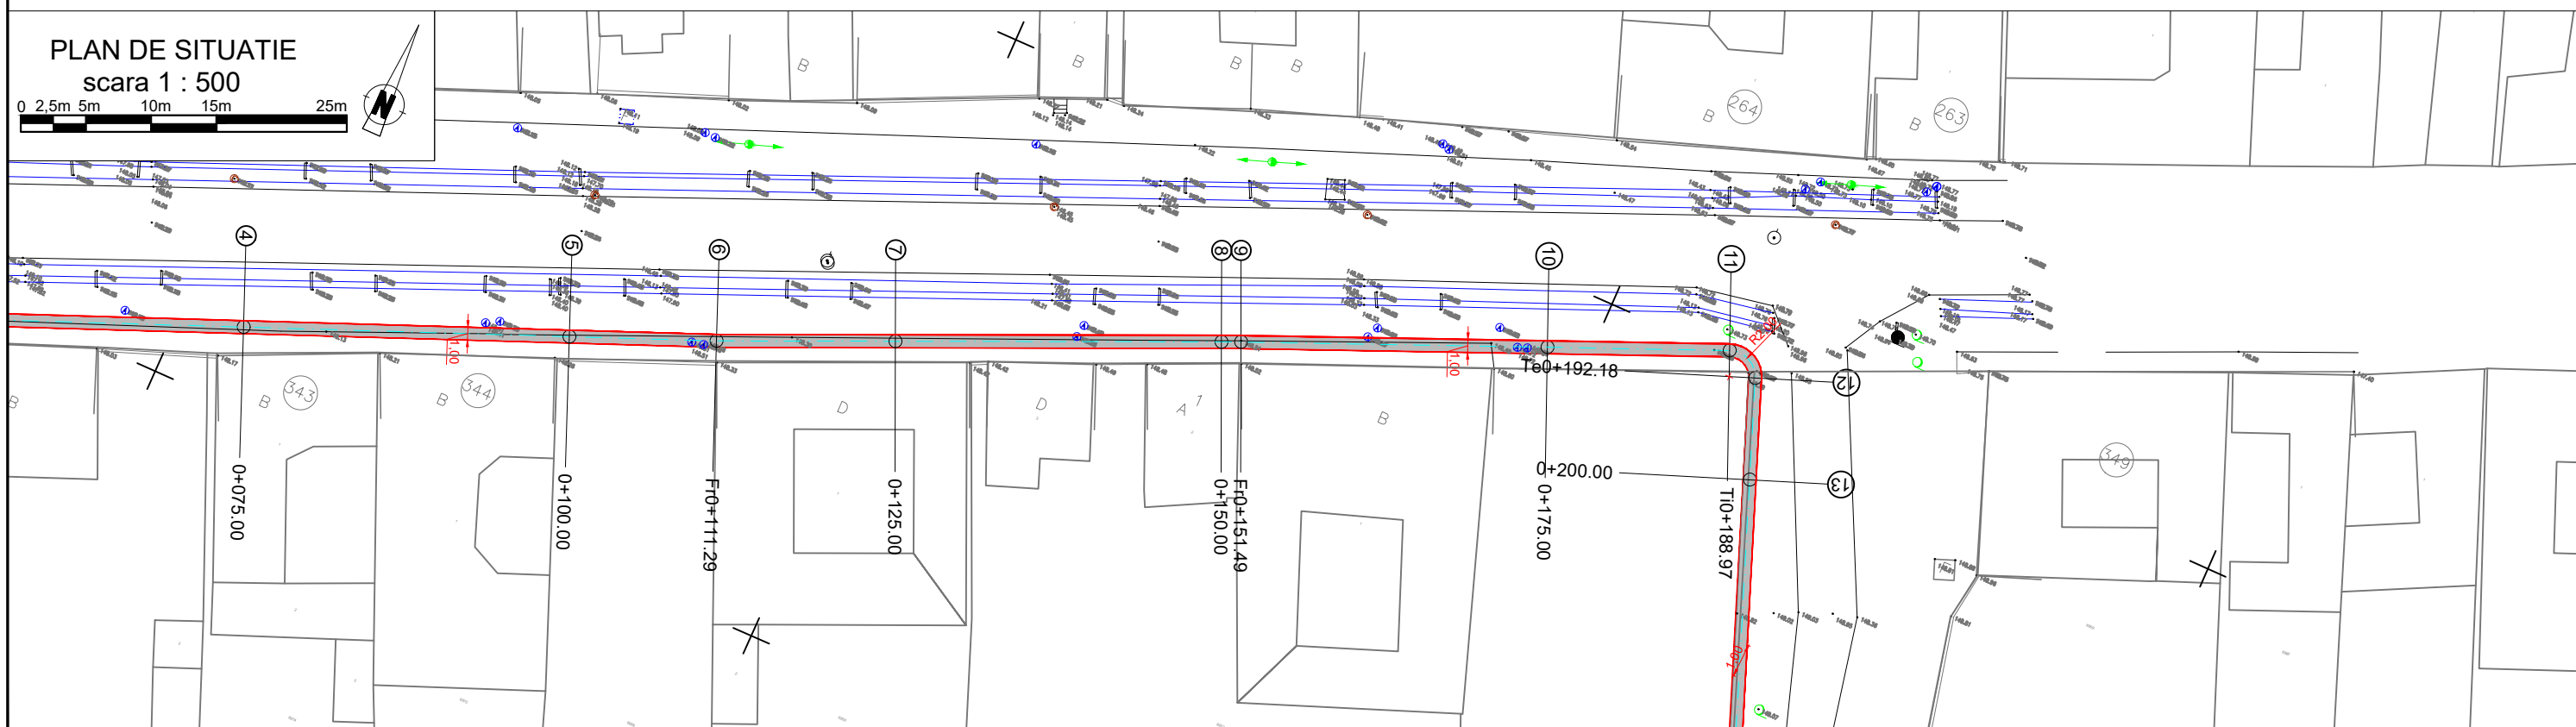
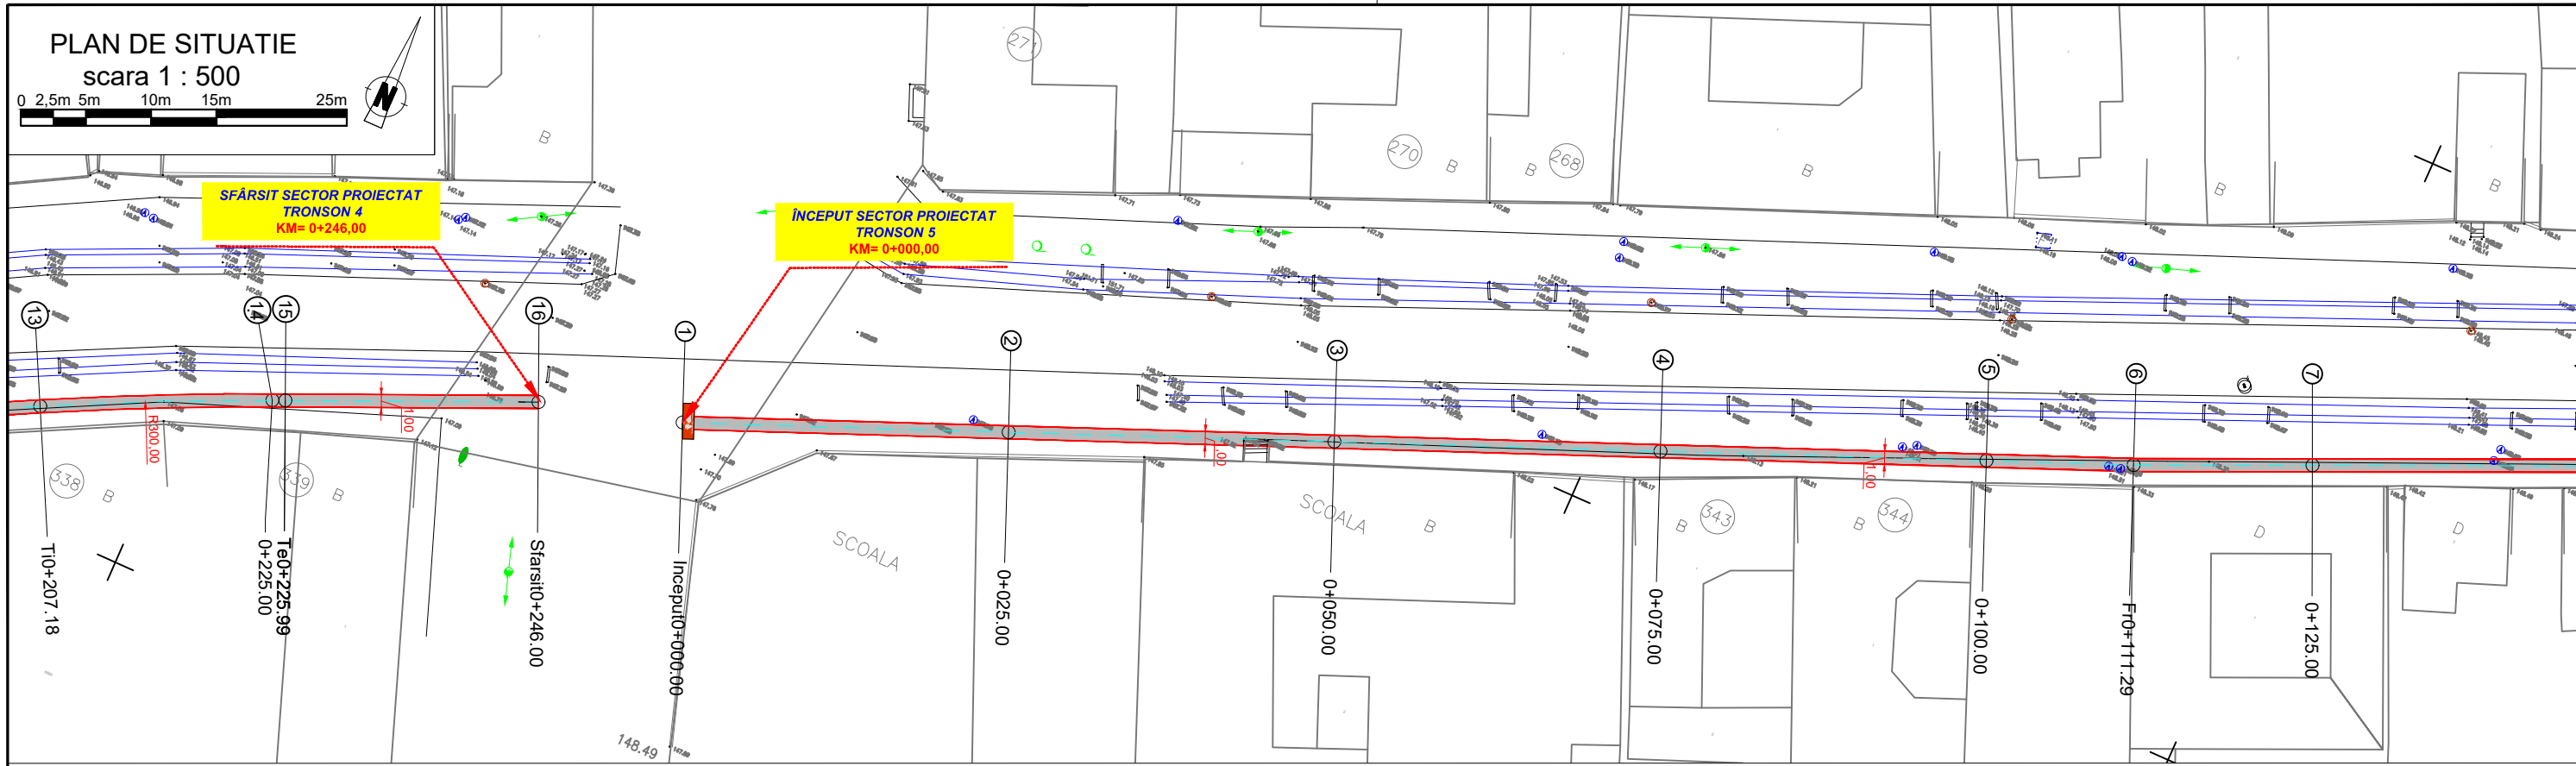
### Detaliu traversare pietonală



### LEGENDA

 -  - Axă proiectată
-  - Margine pistă proiectată
-  - Șanț existent
-  - Podet tubular proiectat
-  - Vegetație
-  - Stâlp LEA
-  - Rețea apă
-  - Rețea canal









VERIFICATOR	NUME	SEMNATURA	CERINTA	REFERAT / EXPERTIZA NR. / DATA	
EXPERT					
 <b>PROIECTARE SI ASISTENTA TEHNICA IN CONSTRUCTII</b> TIMISOARA, STRADA MUNCITORILOR NR. 45 TEL. 0730134337, EMAIL: vladplanproiect@gmail.com <b>S.C. VLAD PLAN PROIECT S.R.L.</b>				Beneficiar: comuna Racasdia, judetul Caras-Severin	Proiect nr.: 07/2023
				Amplasament: comuna Racasdia, judetul Caras-Severin	
SPECIFICATIA	NUME	SEMNATURA	Scara: 1:500	Titlu proiect: Asigurarea infrastructurii pentru transport verde, realizarea de piste pentru biciclete in comuna Racasdia	Faza: SF
SEF PROIECT	ing. Vlad CAPRITA				
PROIECTAT	ing. Vlad CAPRITA				
PROIECTAT	ing. Alexandru DRAGHICI		Data: 2023	Titlu plansa: PLAN DE SITUATIE	Plansa nr.: 03/2
VERIFICAT	ing. Vlad CAPRITA				




Detaliu traversare pietonală



LEGENDA



-  - Axă proiectată
-  - Margine pistă proiectată
-  - Șanț existent
-  - Podeț tubular proiectat
-  - Vegetație
-  - Stâlp LEA
-  - Rețea apă
-  - Rețea canal

VERIFICATOR	NUME	SEMNATURA	CERINTA	REFERAT / EXPERTIZA NR. / DATA	
EXPERT					
 <p>PROIECTARE SI ASISTENTA TEHNICA IN CONSTRUCTII TIMISOARA, STRADA MUNCITORILOR NR. 45 TEL. 0730134337, EMAIL: vladplanproiect@gmail.com</p> <p>S.C. VLAD PLAN PROIECT S.R.L.</p>				Beneficiar: comuna Racasdia, judetul Caras-Severin	Proiect nr.: 07/2023
				Amplasament: comuna Racasdia, judetul Caras-Severin	
SPECIFICATIA	NUME	SEMNATURA	Scara: 1:500	Titlu proiect: Asigurarea infrastructurii pentru transport verde, realizarea de piste pentru biciclete in comuna Racasdia	Faza: SF
SEF PROIECT	ing. Vlad CAPRITA				
PROIECTAT	ing. Vlad CAPRITA				
PROIECTAT	ing. Alexandru DRAGHICI				
VERIFICAT	ing. Vlad CAPRITA		Data: 2023	Titlu plansa: PLAN DE SITUATIE	Plansa nr.: 03/3

PLAN DE SITUATIE

scara 1 : 500

0 2,5m 5m 10m 15m 25m

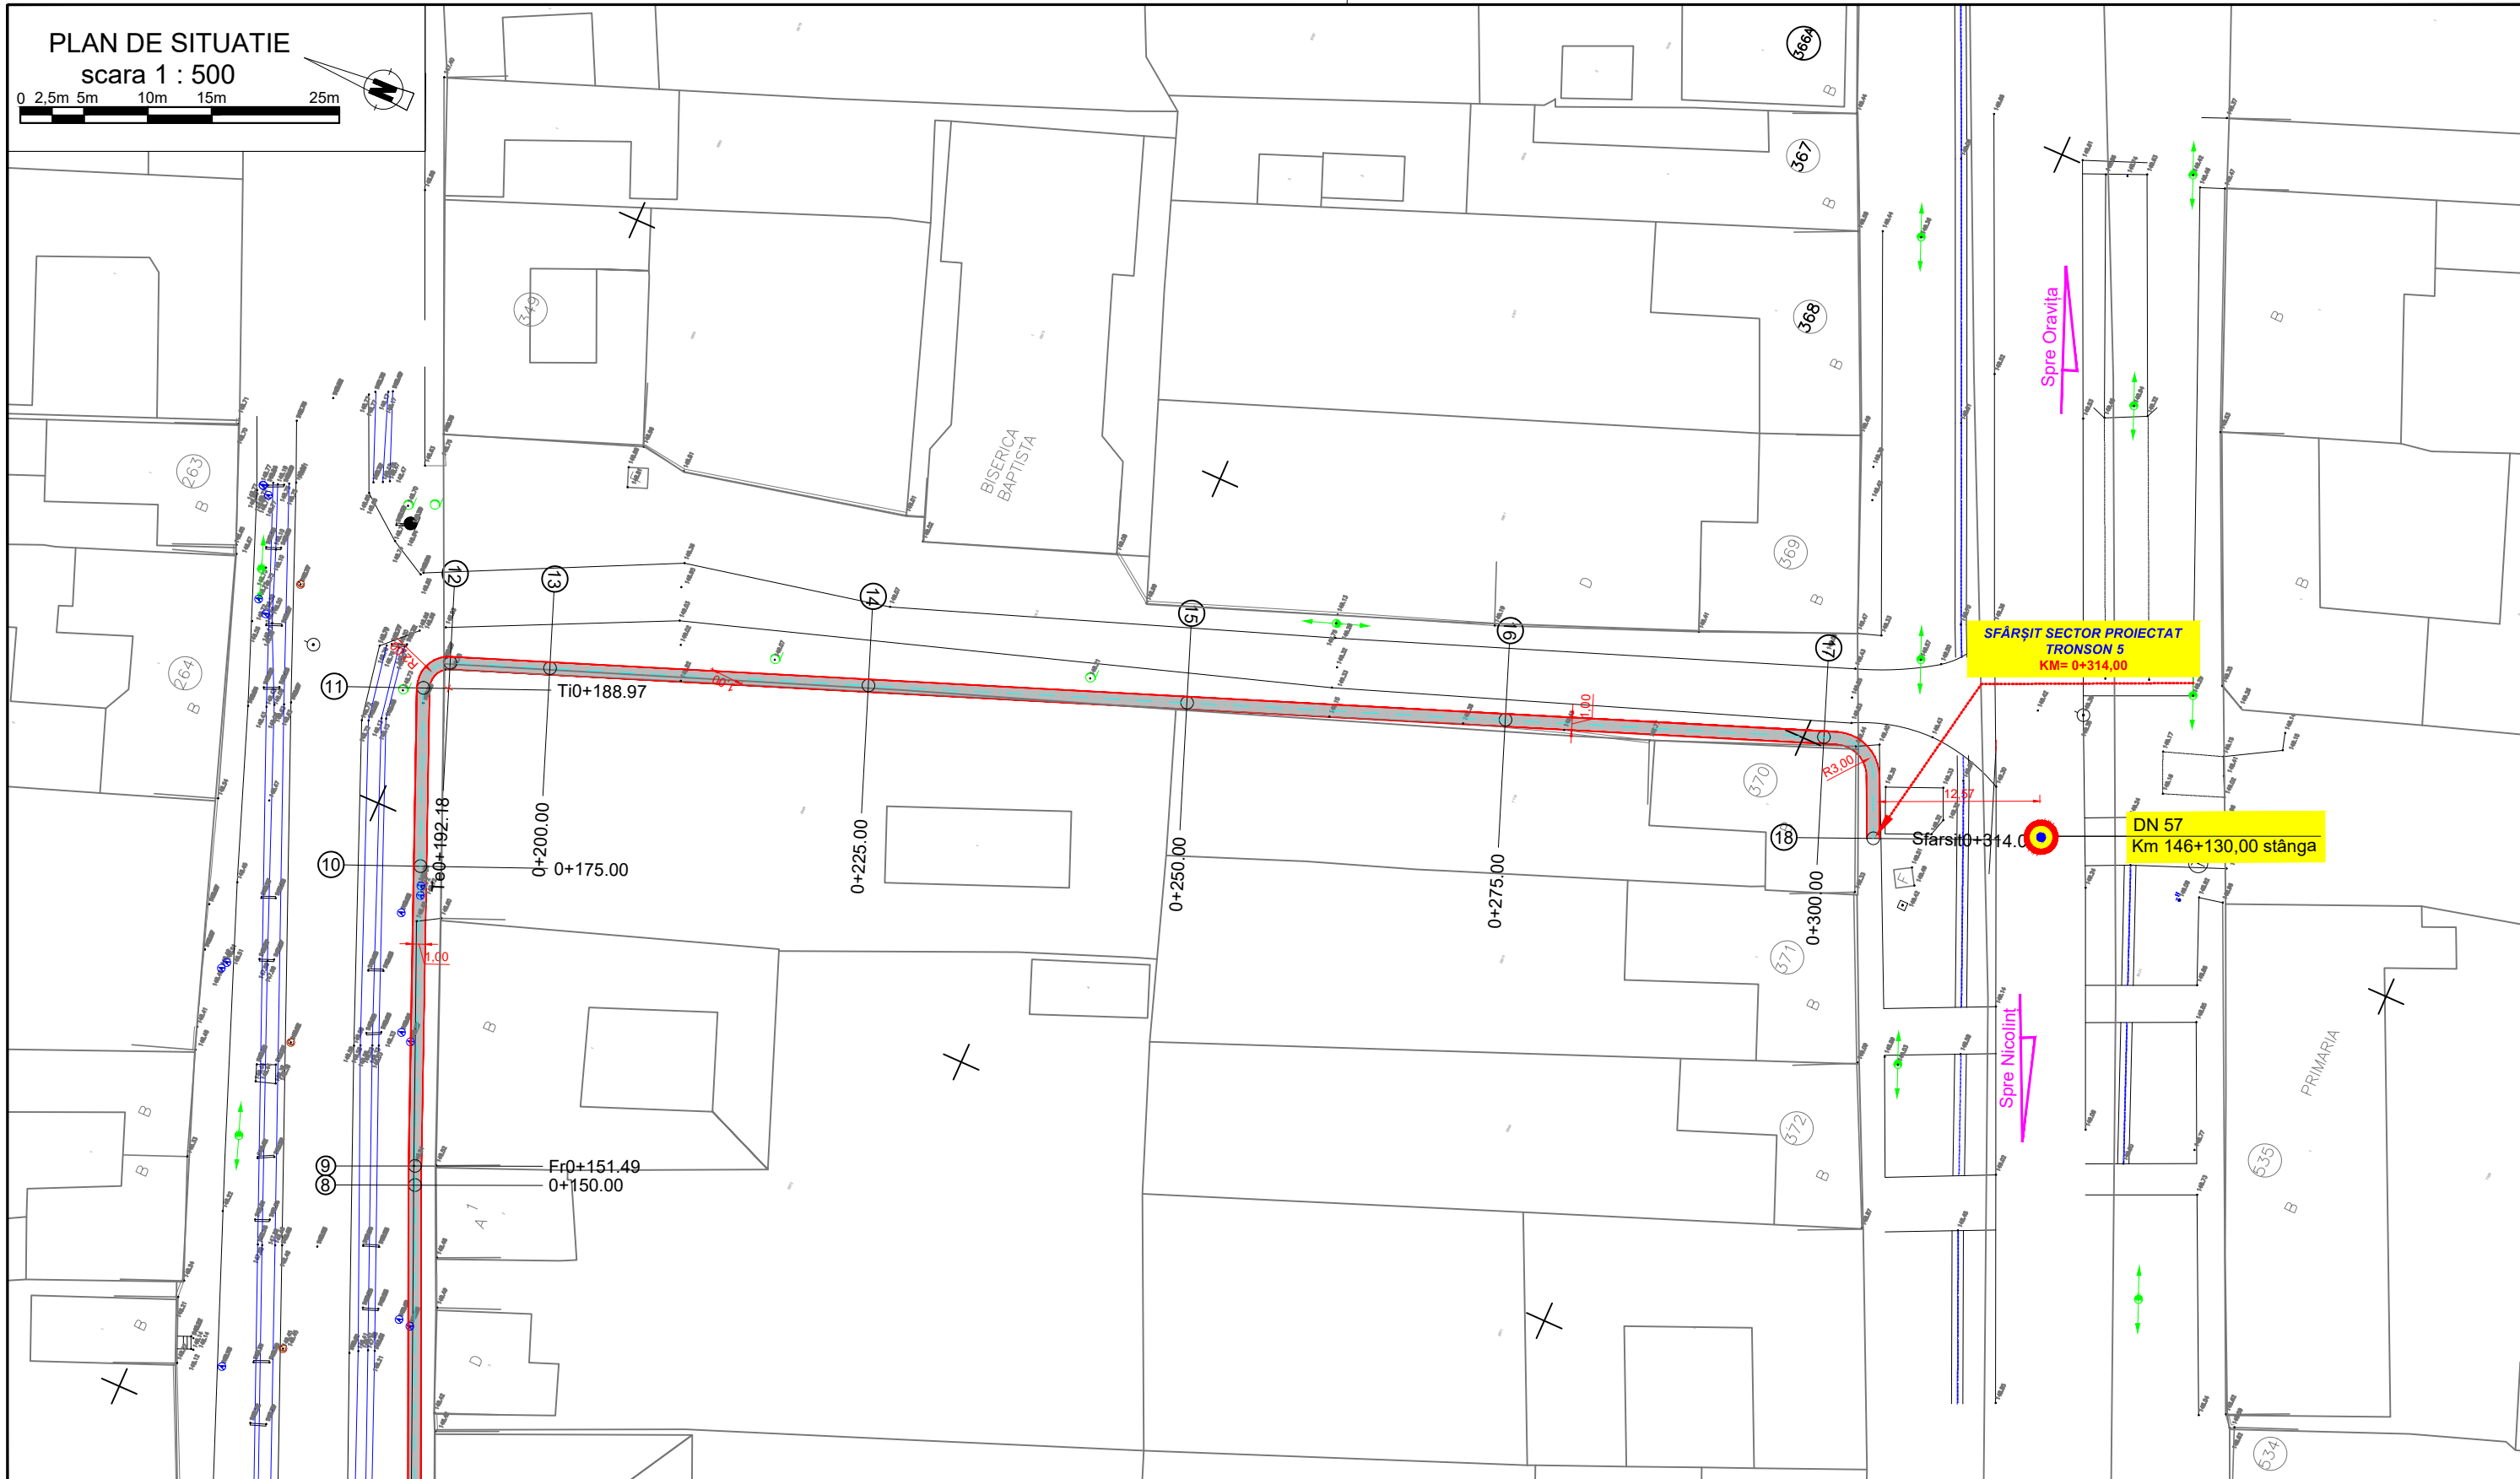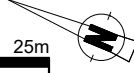

SFĂRȘIT SECTOR PROIECTAT  
TRONSON 5  
KM= 0+314,00

DN 57  
Km 146+130,00 stânga

Detaliu traversare pietonală




LEGENDA


- Axă proiectată
- Margine pistă proiectată
- Șanț existent
- Podeț tubular proiectat
- Vegetație
- Stâlp LEA
- Rețea apă
- Rețea canal




VERIFICATOR	NUME	SEMNATURA	CERINTA	REFERAT / EXPERTIZA NR. / DATA	
EXPERT					
PROIECTARE SI ASISTENTA TEHNICA IN CONSTRUCTII TIMISOARA, STRADA MUNCITORILOR NR. 45 S.C. VLAD PLAN PROIECT S.R.L. TEL. 0730134337, EMAIL: vladplanproiect@gmail.com				Beneficiar: comuna Racasdia, judetul Caras-Severin	Proiect nr.: 07/2023
				Amplasament: comuna Racasdia, judetul Caras-Severin	
SPECIFICATIA	NUME	SEMNATURA	Scara: 1:500	Titlu proiect: Asigurarea infrastructurii pentru transport verde, realizarea de piste pentru biciclete in comuna Racasdia	Faza: SF
SEF PROIECT	ing. Vlad CAPRITA				
PROIECTAT	ing. Vlad CAPRITA				
PROIECTAT	ing. Alexandru DRAGHICI		Data: 2023	Titlu plansa: PLAN DE SITUATIE	Plansa nr.: 03/4
VERIFICAT	ing. Vlad CAPRITA				

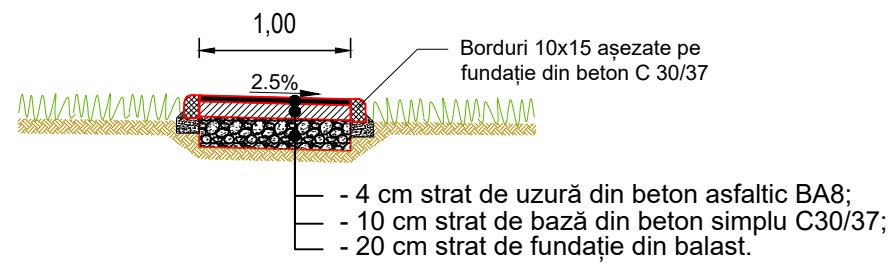**Profil transversal tip**  
Scara 1:50

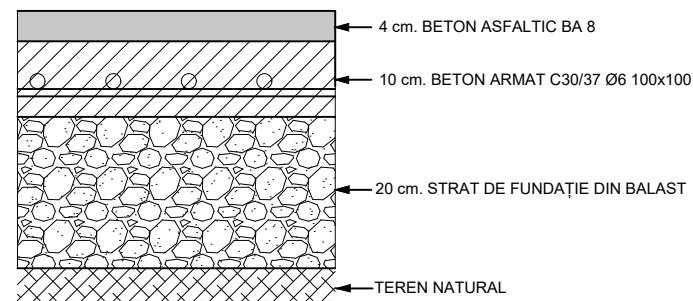

**Detaliu structură piste pe zonele de acces  
proprietăți**  
Scara 1:10



VERIFICATOR	NUME	SEMNTURA	CERINTA	REFERAT / EXPERTIZA NR. / DATA	
EXPERT					
 <b>PROIECTARE SI ASISTENTA TEHNICA IN CONSTRUCTII</b> TIMISOARA, STRADA MUNCITORILOR NR. 45 S.C. VLAD PLAN PROIECT S.R.L. TEL. 0730134337, EMAIL: vladplanproiect@gmail.com				Beneficiar: comuna Racasdia, judetul Caras-Severin  Amplasament: comuna Racasdia, judetul Caras-Severin	Proiect nr.: 07/2023
SPECIFICATIA	NUME	SEMNTURA	Scara:	Titlu proiect: Asigurarea infrastructurii pentru transport verde, realizarea de piste pentru biciclete in comuna Racasdia	Faza: SF
SEF PROIECT	ing. Vlad CAPRITA		1:50		
PROIECTAT	ing. Vlad CAPRITA		1:10		
PROIECTAT	ing. Alexandru DRAGHICI		Data:	Titlu plansa: PROFIL TRANSVERSAL TIP DETALIU STRUCTURĂ ZONĂ ACCESE PROPRIETĂȚI	Plansa nr.: 04
VERIFICAT	ing. Vlad CAPRITA		2023		