




LEGENDA:

Aria de intervenție a proiectului

EXPERT					
VERIFICATOR					
VERIFICATOR/ EXPERT	NUME	SEMNAȚURA	CERINTA	REFERAT / EXPERTIZA NR./DATA	
	S.C. MNS CONS GRUP S.R.L. 320100 Resita, str. Petru Maior, nr. 2, bl. 800 J11/103/2004, CUI RO16193887, tel/fax 0255-214328			Beneficiar:	Proiect nr. 249 / 2022
				COMUNA RĂCĂȘDIA jud. Caraș-Severin	
SPECIFICATIE	NUME	SEMNAȚURA	Scara: 1:2500	Titlu proiect:	
SEF PROIECT	ing. Bălu Radu			"Reamenajare stradă pietonală, trotuare și locuri de parcare în zona centrală Răcășdia"	
PROIECTAT	ing. Bălu Radu		Data:	Titlu plansa:	Faza: PT
DESENAT	ing. Bălu Radu		apr. 2022	Plan de încadrare în zonă	Plansa nr. 249 - 0


PLAN DE SITUATIE
sc. 1:250

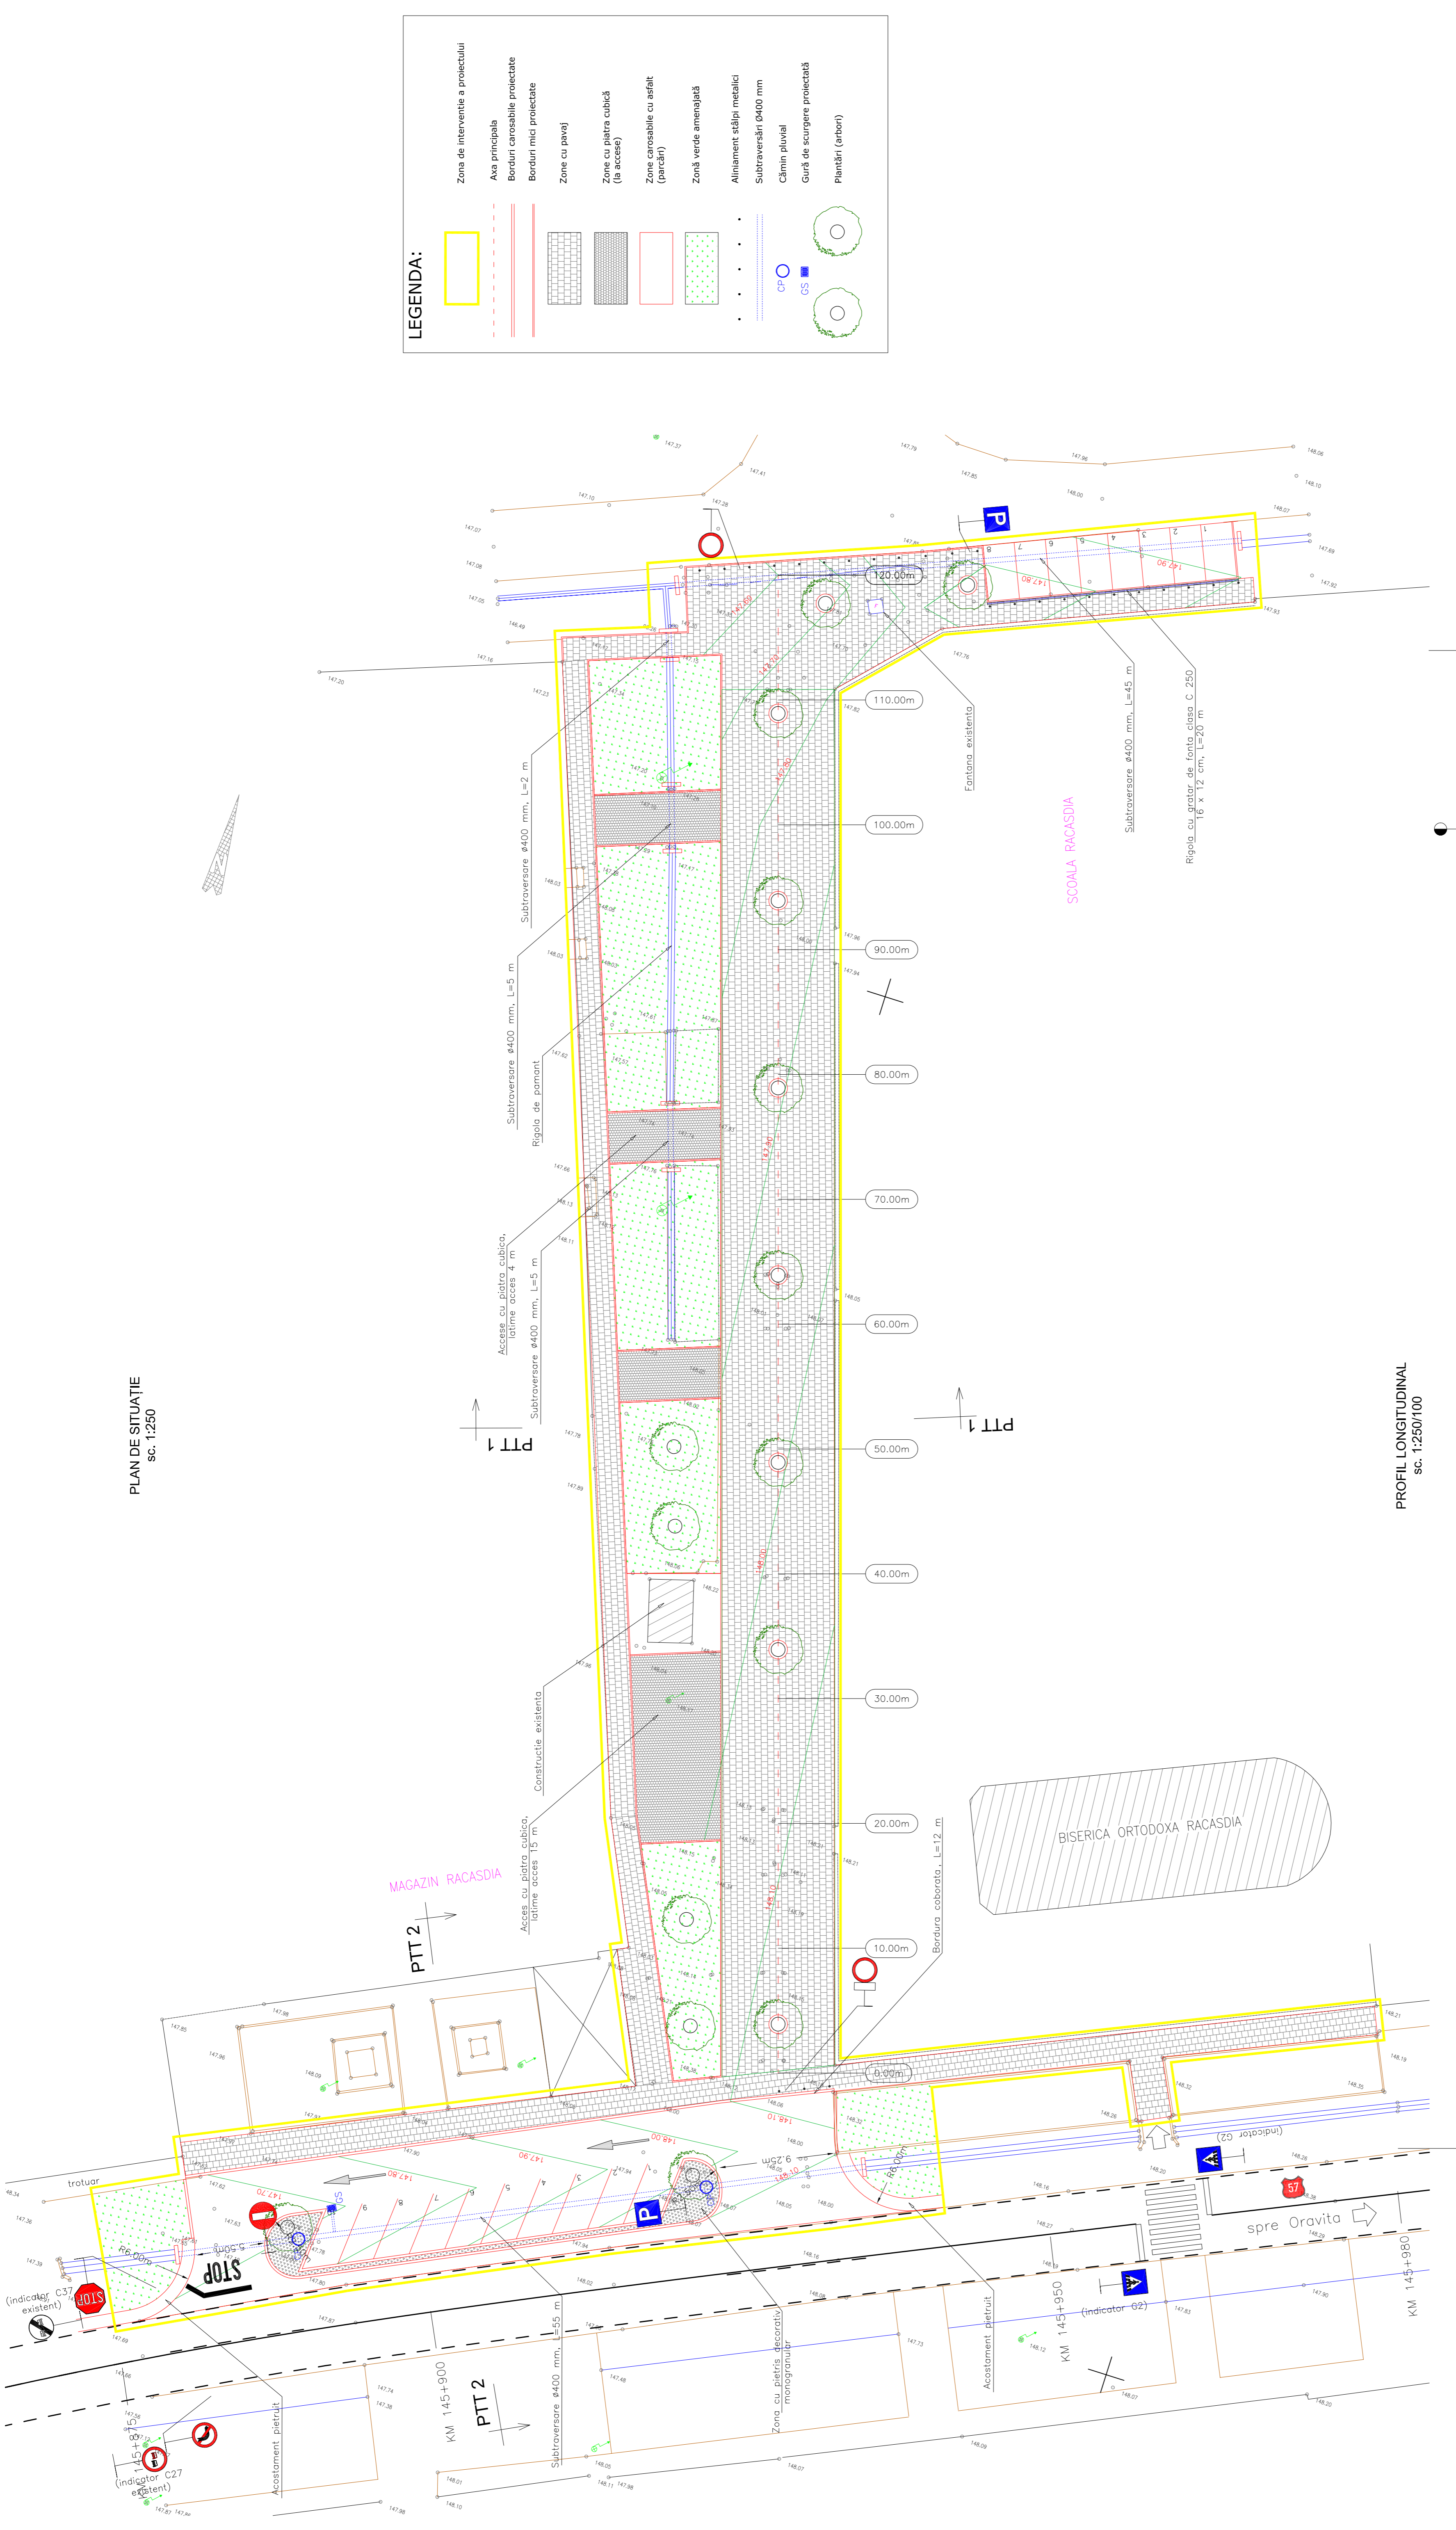

LEGENDA:

	Zona de interventie a proiectului
	Axa principala
	Borduri carosabile proiectate
	Borduri mici proiectate
	Zone cu pavaj
	Zone cu piatra cubica (la accese)
	Zone carosabile cu asfalt (parcări)
	Zonă verde amenajată
	Aliment. stații metalice
	Subtraversări Ø400 mm
	Cămin pluvial
	Gură de scurgere proiectată
	Plantări (arbori)


PROFIL LONGITUDINAL
sc. 1:250/100

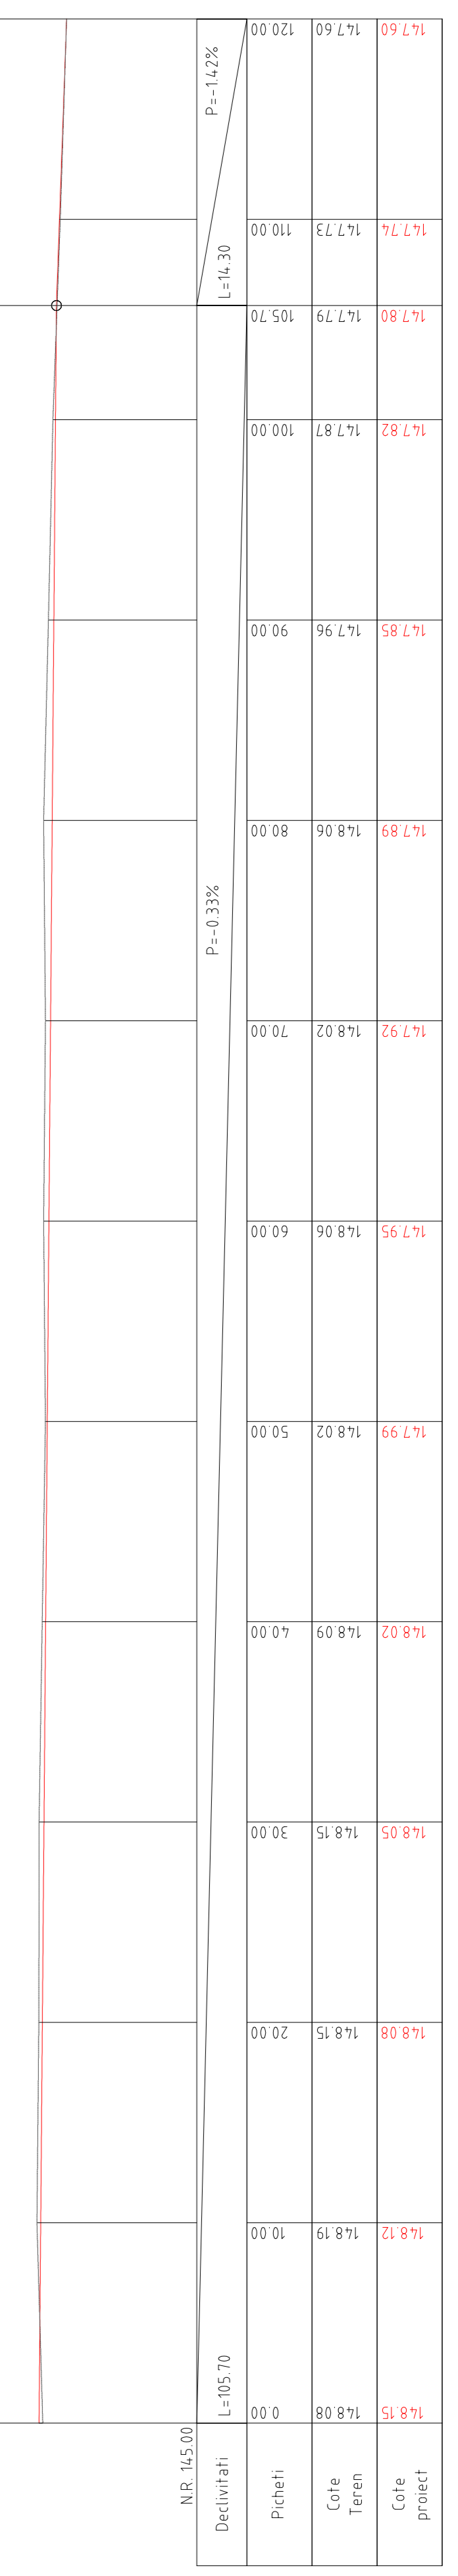


EXPERT	VERIFICATOR	EXPERT	NUME	SEMNATURA	CERINTA	REFERAT / EXPERTIZA NR. DATA
SPECIFICATIE	SEMNATURA	NUME	SEMNATURA	CERINTA	REFERAT / EXPERTIZA NR. DATA	
PROIECTAT	SEMNATURA	NUME	SEMNATURA	CERINTA	REFERAT / EXPERTIZA NR. DATA	
DESEINAT	SEMNATURA	NUME	SEMNATURA	CERINTA	REFERAT / EXPERTIZA NR. DATA	
Beneficiar:		S.C. MNS CONS GRUP S.R.L.		COMUNA RACASDIA		Proiect nr. 249 / 2022
Tytu proiect:		"Reamenajare strada pietonala, trulare și locuri de parcare in zona centrala Racasdia"		jud. Camp-Severin		Exec. PT
Titlu planșă:		Ing. Balu Radu		Scara: 1:250		Planșă nr. 249 - 1
Data:		Ing. Balu Radu		Data: apr. 2022		Profil longitudinal

Detaliu structură la accese

Sc 1:20

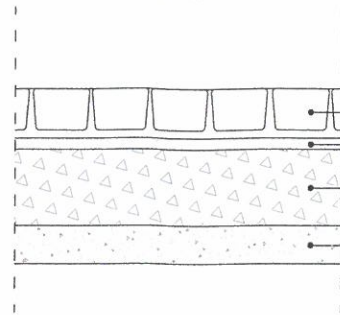


- pavaj din calupuri 10 x 10 x 10 cm pe un strat de nisip afanat de 2...3 cm
- strat de nisip pilonat de 3 cm
- strat superior de fundatie din piatră spartă 0/63 mm - 20 cm
- strat inferior de fundatie din balast - 10 cm

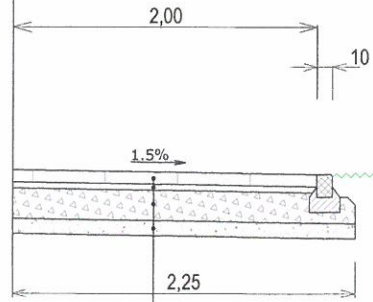

- Pavaj prefabricat de 8 cm grosime (dim. 50x50 cm - gri)
- Strat de poză din nisip - 4...5 cm
- Strat de fundatie din piatră spartă 0/63 mm - 20 cm
- Strat inferior de fundatie din balast 0/63 mm - 10 cm

SECȚIUNE TRANSVERSALĂ TIP 1-1

Sc 1:50

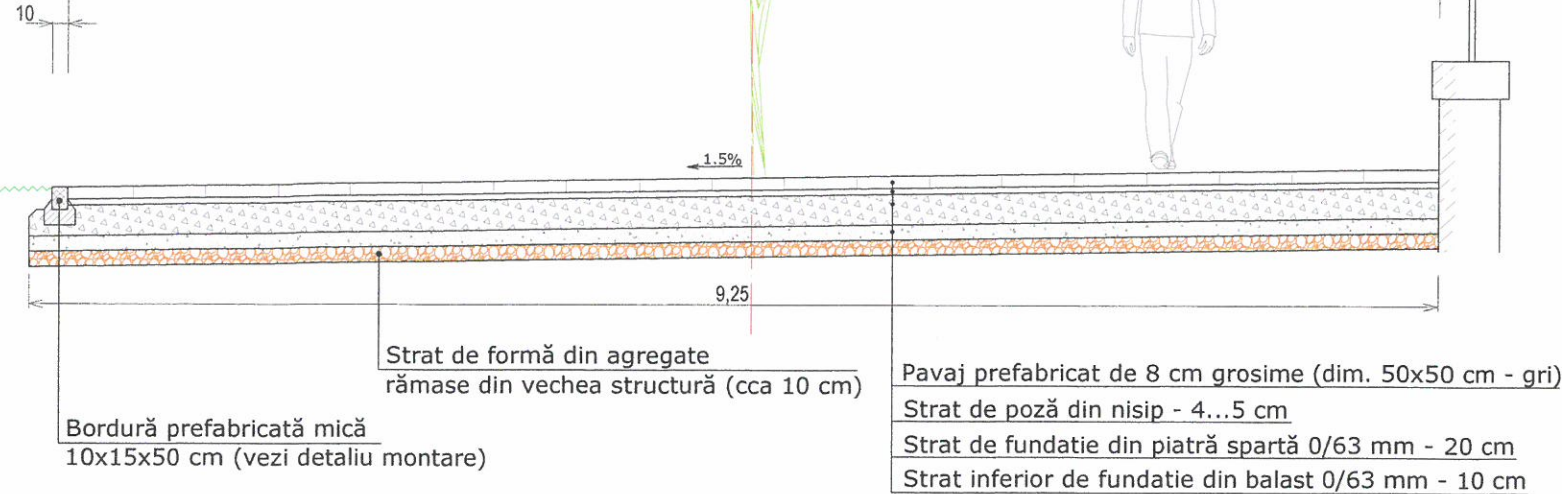


- Bordură prefabricată mică 10x15x50 cm (vezi detaliu montare)

- Strat de formă din agregate rămase din vechea structură (cca 10 cm)
- Pavaj prefabricat de 8 cm grosime (dim. 50x50 cm - gri)
- Strat de poză din nisip - 4...5 cm
- Strat de fundatie din piatră spartă 0/63 mm - 20 cm
- Strat inferior de fundatie din balast 0/63 mm - 10 cm


VEDERE PLANĂ (model de montaj)

Sc 1:50

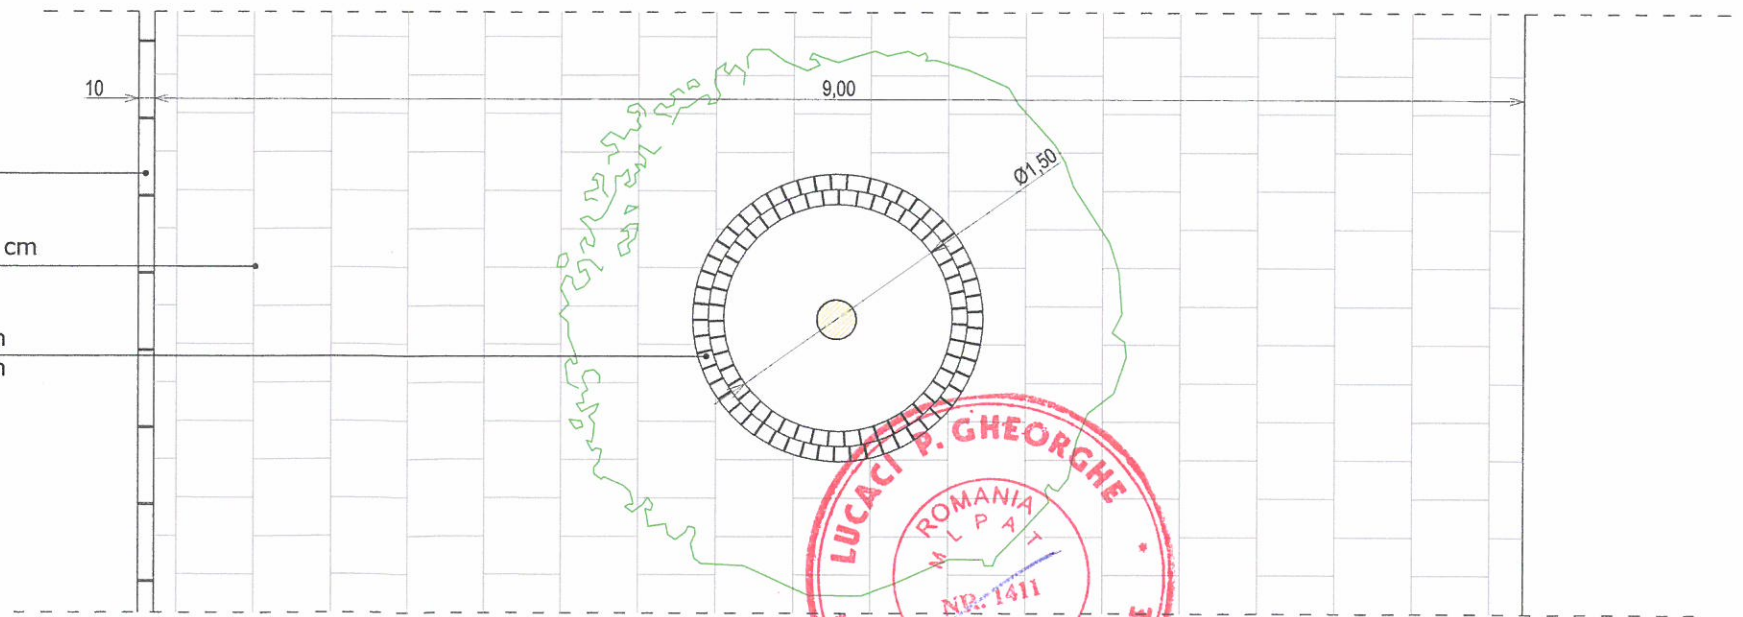

Detaliu bordurare cu piatră cubică

Sc 1:20

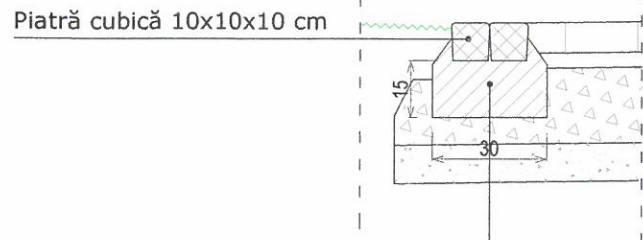

- Beton proaspăt C25/30 pentru fixare piatră cubică, 15 cm grosime


Bordură 10x15x50 cm

Pavaj 50x50x8 cm

- Bordurare cu piatră cubică 10x10x10 cm pe 2 rânduri, fixată pe un strat de beton

Detaliu bordură mică



Sc 1:20

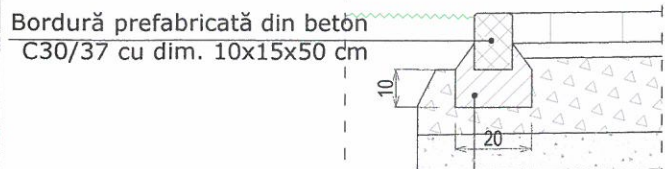

- Bordură prefabricată din beton C30/37 cu dim. 10x15x50 cm

- Beton proaspăt C25/30 pentru fixare bordură, 10 cm grosime

EXPERT				
VERIFICATOR				
VERIFICATOR/EXPERT	NUME	SEMNAȚURA	CERINȚA	REFERAT / EXPERTIZA NR./DATA
				Beneficiar: COMUNA RĂCĂȘDIA jud. Caraș-Severin
				Proiect nr. 249 / 2022
SPECIFICATIE	NUME	SEMNAȚURA	Scara: 1:50	Titlu proiect: "Reamenajare stradă pietonală, trotuare și locuri de parcare în zona centrală Răcășdia"
SEF PROIECT	ing. Bălu Radu			Faza: PT
PROIECTAT	ing. Bălu Radu		Data: apr. 2022	Titlu plansa: Profil transversal tip 1-1
DESENAT	ing. Bălu Radu			Plansa nr. 249 - 2

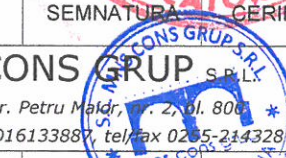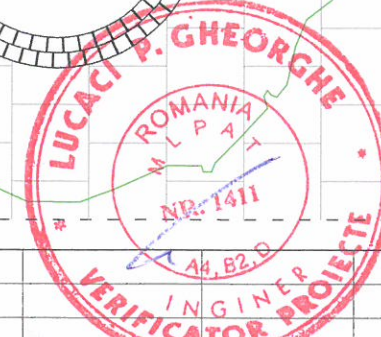

SECȚIUNE TRANSVERSALĂ TIP 2-2

Sc 1:50


PROFIL TRANSVERSAL DN57

varianta propusă prin proiectul "Consolidare DN57, km 137+500 - 152+990"

Sc 1:50

Lucrări în cadrul proiectului
"Reamenajare stradă pietonală, trotuare și locuri de parcare în
zona centrală Răcășdia"

Lucrări în cadrul proiectului
"Consolidare DN57, km 137+500 - 152+990"

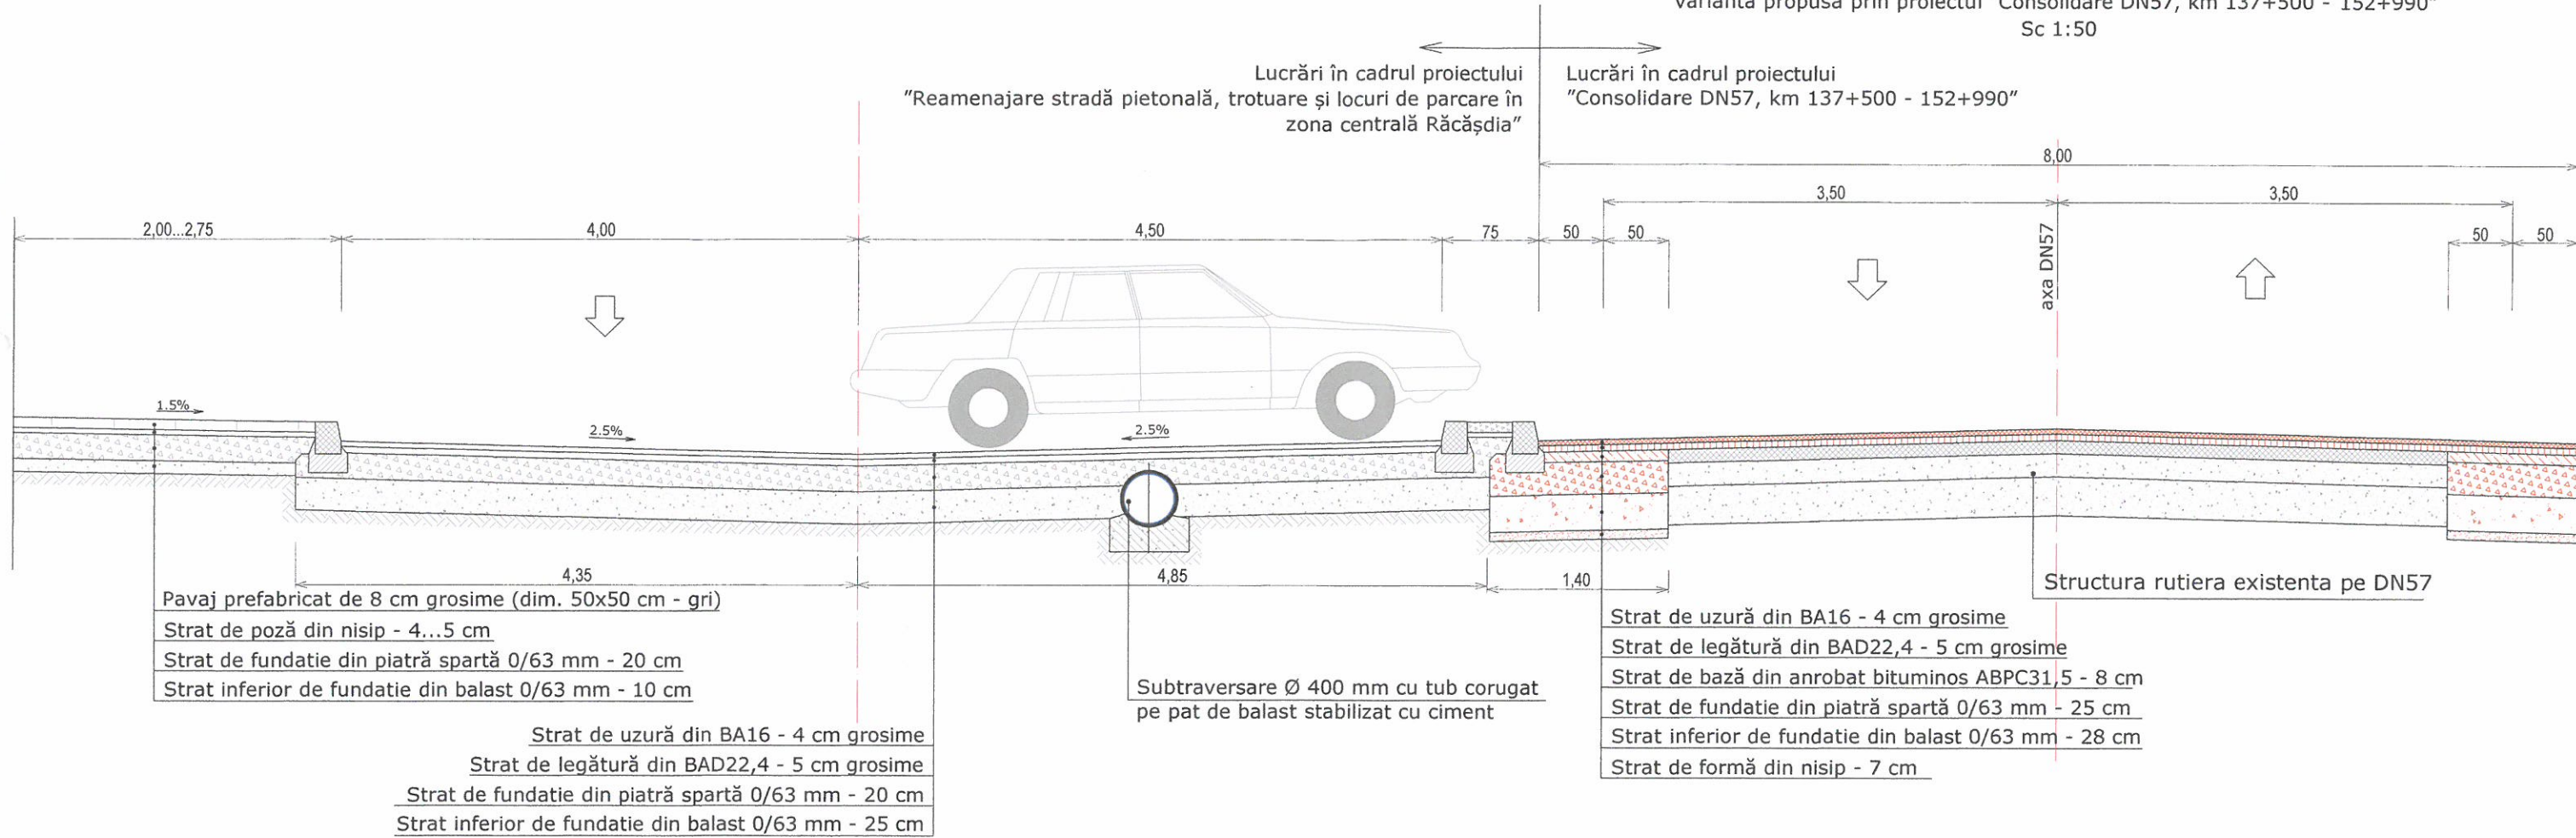

Pavaj prefabricat de 8 cm grosime (dim. 50x50 cm - gri)
Strat de poză din nisip - 4...5 cm
Strat de fundatie din piatră spartă 0/63 mm - 20 cm
Strat inferior de fundatie din balast 0/63 mm - 10 cm

Strat de uzură din BA16 - 4 cm grosime
Strat de legătură din BAD22,4 - 5 cm grosime
Strat de fundatie din piatră spartă 0/63 mm - 20 cm
Strat inferior de fundatie din balast 0/63 mm - 25 cm



Subtraversare Ø 400 mm cu tub corugat
pe pat de balast stabilizat cu ciment

Strat de uzură din BA16 - 4 cm grosime
Strat de legătură din BAD22,4 - 5 cm grosime
Strat de bază din anrobat bituminos ABPC31,5 - 8 cm
Strat de fundatie din piatră spartă 0/63 mm - 25 cm
Strat inferior de fundatie din balast 0/63 mm - 28 cm
Strat de formă din nisip - 7 cm

Structura rutiera existenta pe DN57

Detaliu montare bordură mare


Sc 1:20

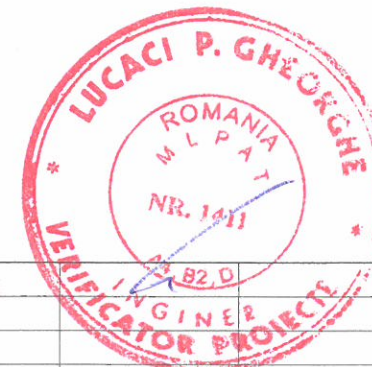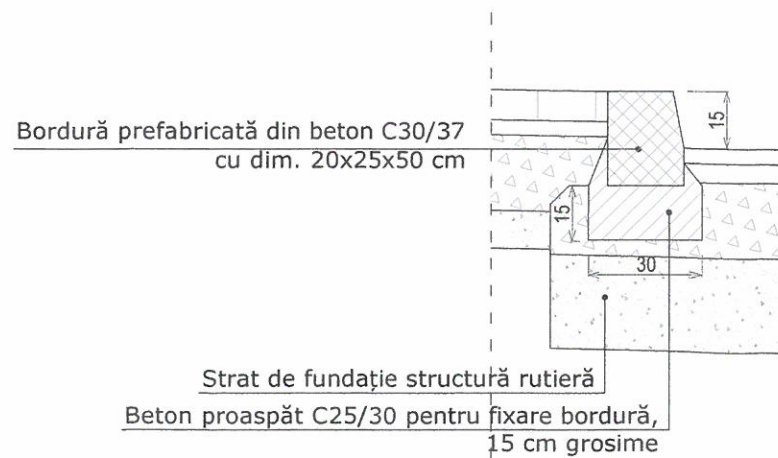


EXPERT						
VERIFICATOR						
VERIFICATOR/ EXPERT	NUME	SEMNTATURA	CERINTA	REFERAT / EXPERTIZA NR./DATA		
	S.C. MNS CONS GRUP S.R.L. 320100 Resita, str. Petru Maior nr. 2, bl. 300, J11/103/2004, CUI RO16133867, tel/fax 0255-214328			Beneficiar:	Proiect nr. 249 / 2022	
SPECIFICATIE	NUME	SEMNTATURA	Scara: 1:50	Titlu proiect:	Faza: PT	
SEF PROIECT	ing. Bălu Radu			"Reamenajare stradă pietonală, trotuare și locuri de parcare în zona centrală Răcășdia"		
PROIECTAT	ing. Bălu Radu		Data: apr. 2022		Titlu plansa:	Plansa nr. 249 - 3
DESENAT	ing. Bălu Radu				Profil transversal tip 2-2 în zona DN	

Subtraversare Ø400 mm
- secțiuni tip -


Secțiune longitudinală
sc. 1:25

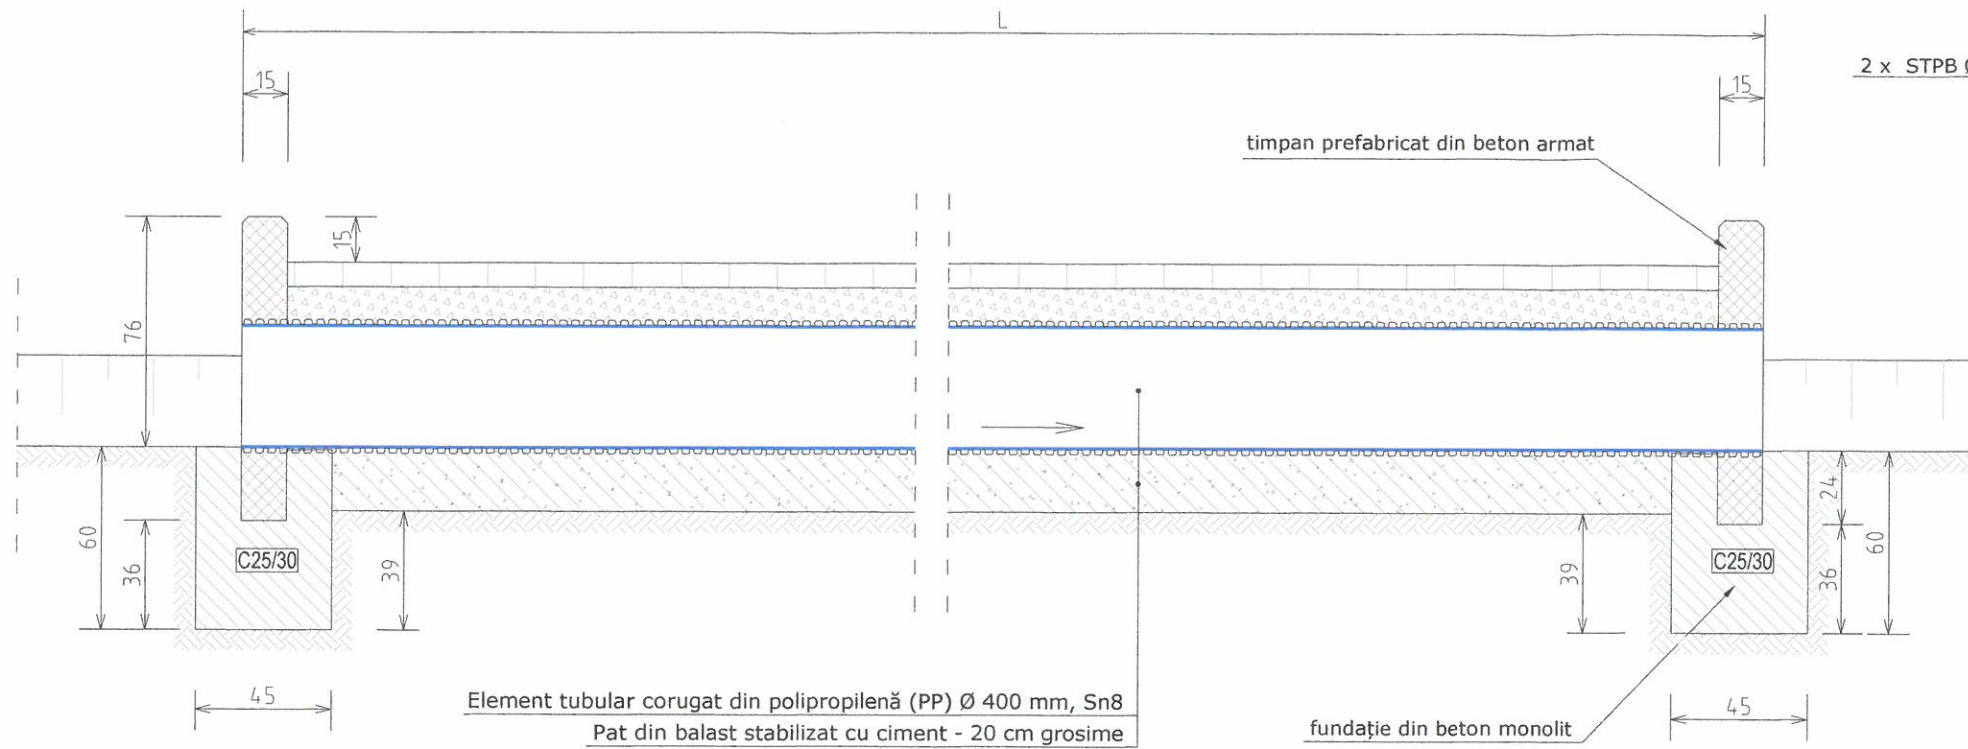

Detaliu timpan prefabricat din b.a.
sc. 1:25

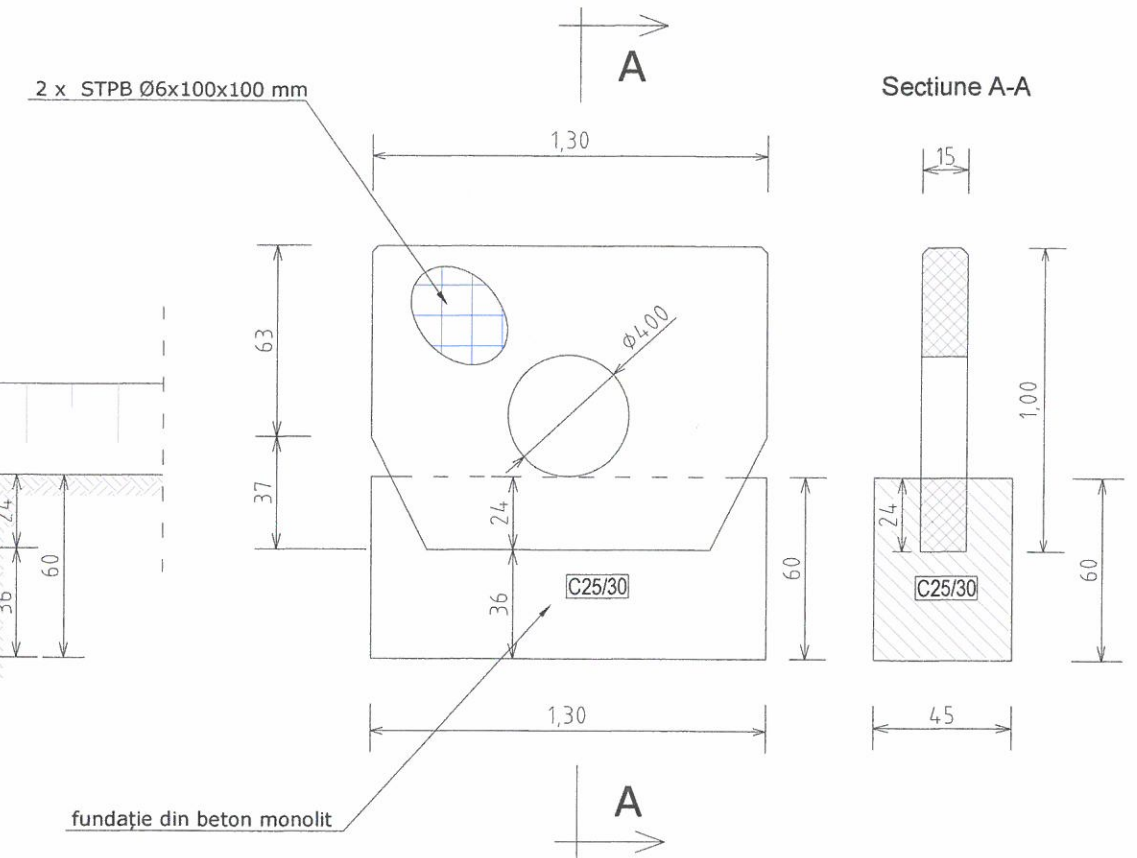


Secțiune transversală
sc. 1:25

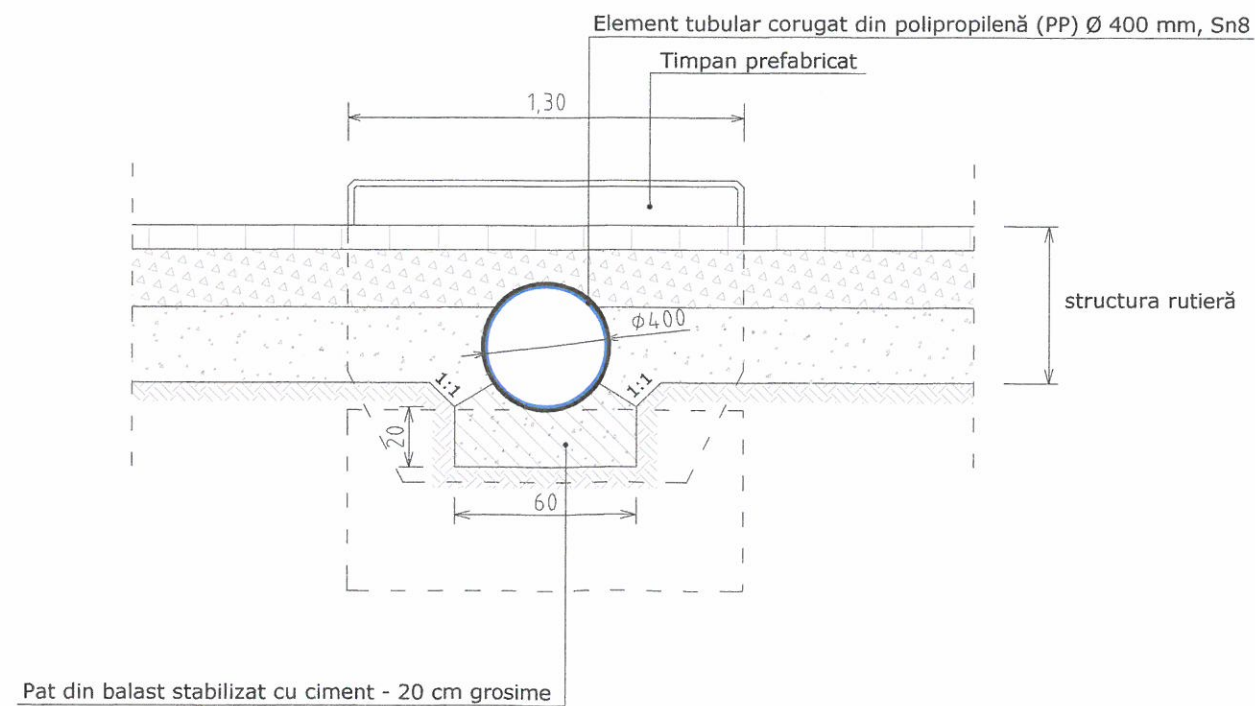

Clasa de expunere: XF2 + XC4
Clasa beton min. C25/30

NOTĂ: Panta p(%) se adaptează în funcție de cota accesului la gospodărie



EXPERT				
VERIFICATOR				
VERIFICATOR/ EXPERT	NUME	SEMNATURA	CERINTA	REFERAT / EXPERTIZA NR./DATA
	S.C. MNS CONS GRUP S.R.L. 320100 Resita, str. Petru Poni nr. 2, bl. 800* J11/103/2004, CUI RO16133887, tel/fax 0255-214378			Beneficiar: COMUNA RĂCĂȘDIA jud. Caraș-Severin
SPECIFICATIE	NUME	SEMNATURA	Scara: 1:25	Titlu proiect: "Reamenajare stradă pietonală, trotuare și locuri de parcare în zona centrală Răcășdia"
SEF PROIECT	ing. Bălu Radu		Data: apr. 2022	Faza: PT
PROIECTAT	ing. Bălu Radu			Titlu plansa: Detaliu subtraversare Ø400 mm
DESENAT	ing. Bălu Radu			Plansa nr. 249 - 4